



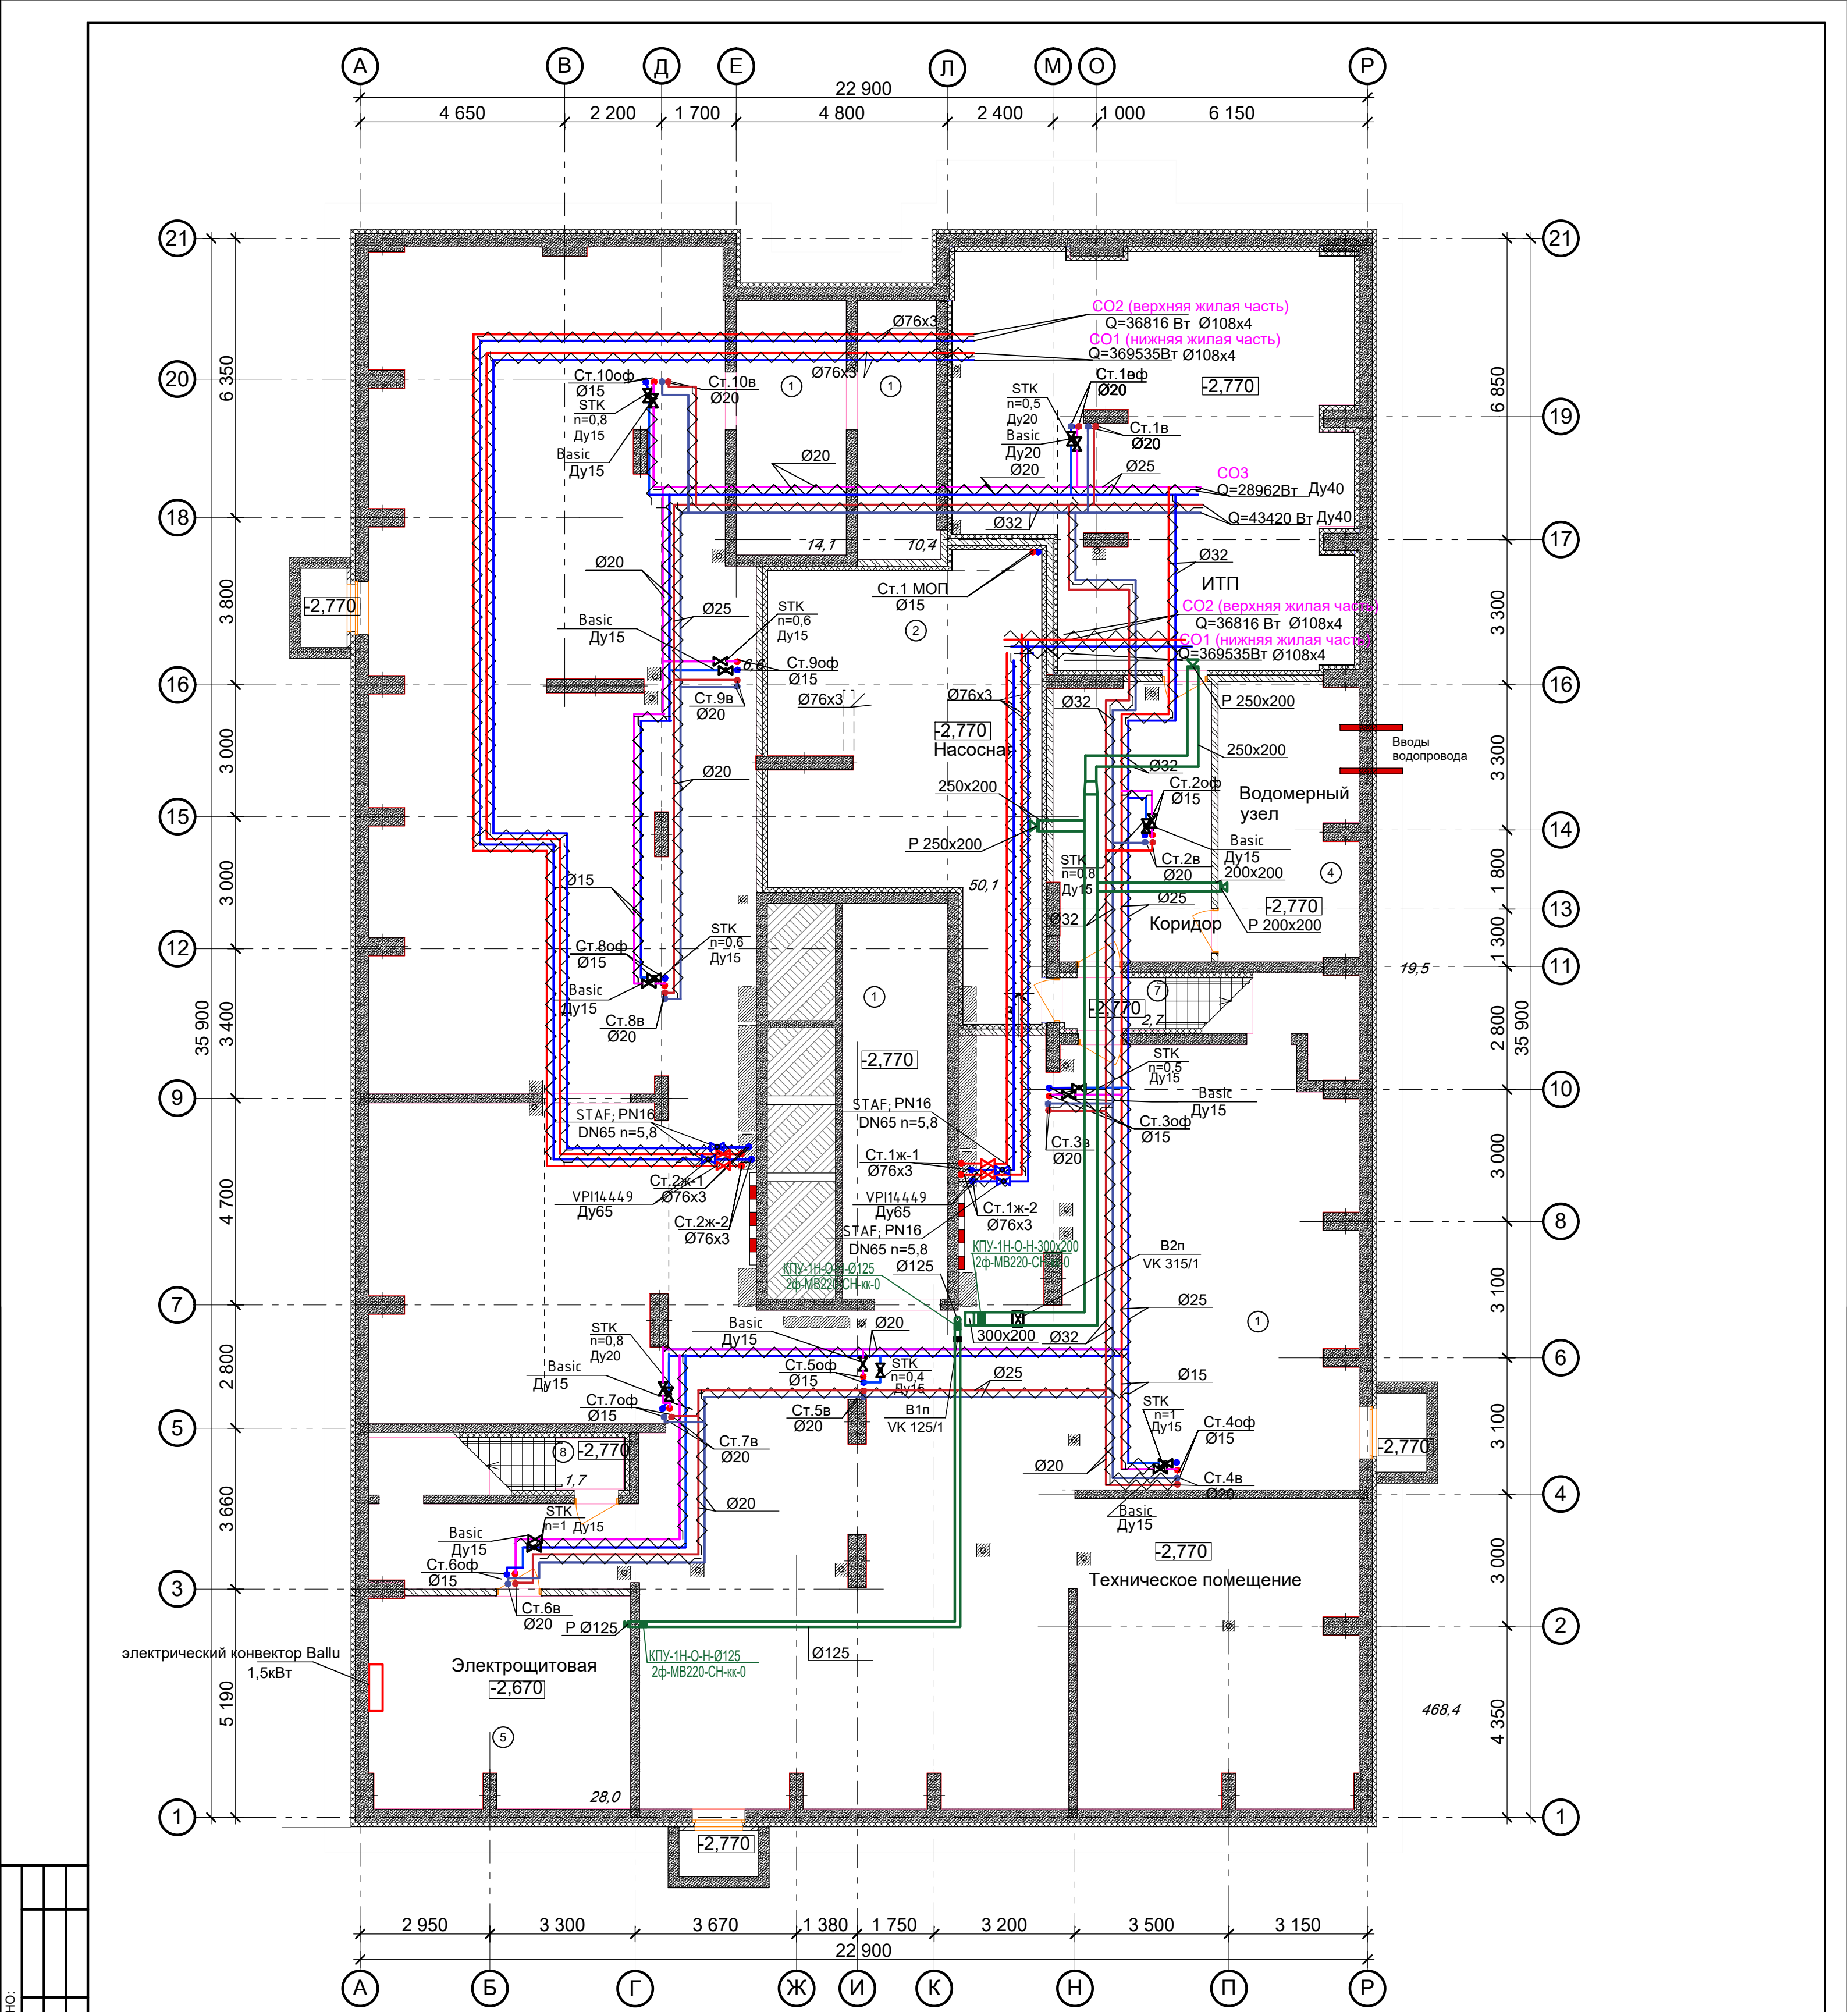

СОГЛАСОВАНО:	
Взамен инв. N	
Подпись и дата	
Инв. N подл.	


Экспликация помещений подвала		
№ по плану	Наименование	Площадь
1	Техническое помещение	518,1
2	Насосная	50,9
3	ИТП	77,6
4	Водомерный узел	19,9
5	Электрощитовая	28,4
6	Коридор	22,5
7	Лестничная площадка	2,8
8	Лестничная площадка	1,8
		722,0 м²

461.09/20-ОВ					
Многоквартирный жилой дом со встроенными помещениями общественного назначения №3 (по генплану), расположенный в ЖК "Анкудиновский парк" в Кстовском районе Нижегородской области					
Изм.	Кол.из.	Лист	№ док	Подпись	Дата
ГИП		Соколова О.В.			09.20
Разработал		Герасимова Ю.А.			09.20
Н. контр.		Салькина Л.Г.			09.20
Жилой дом				стадия	лист
Отопление и вентиляция. План подвала.				Р	2
				ПРОСПЕКТ архитектурная проектная мастерская	

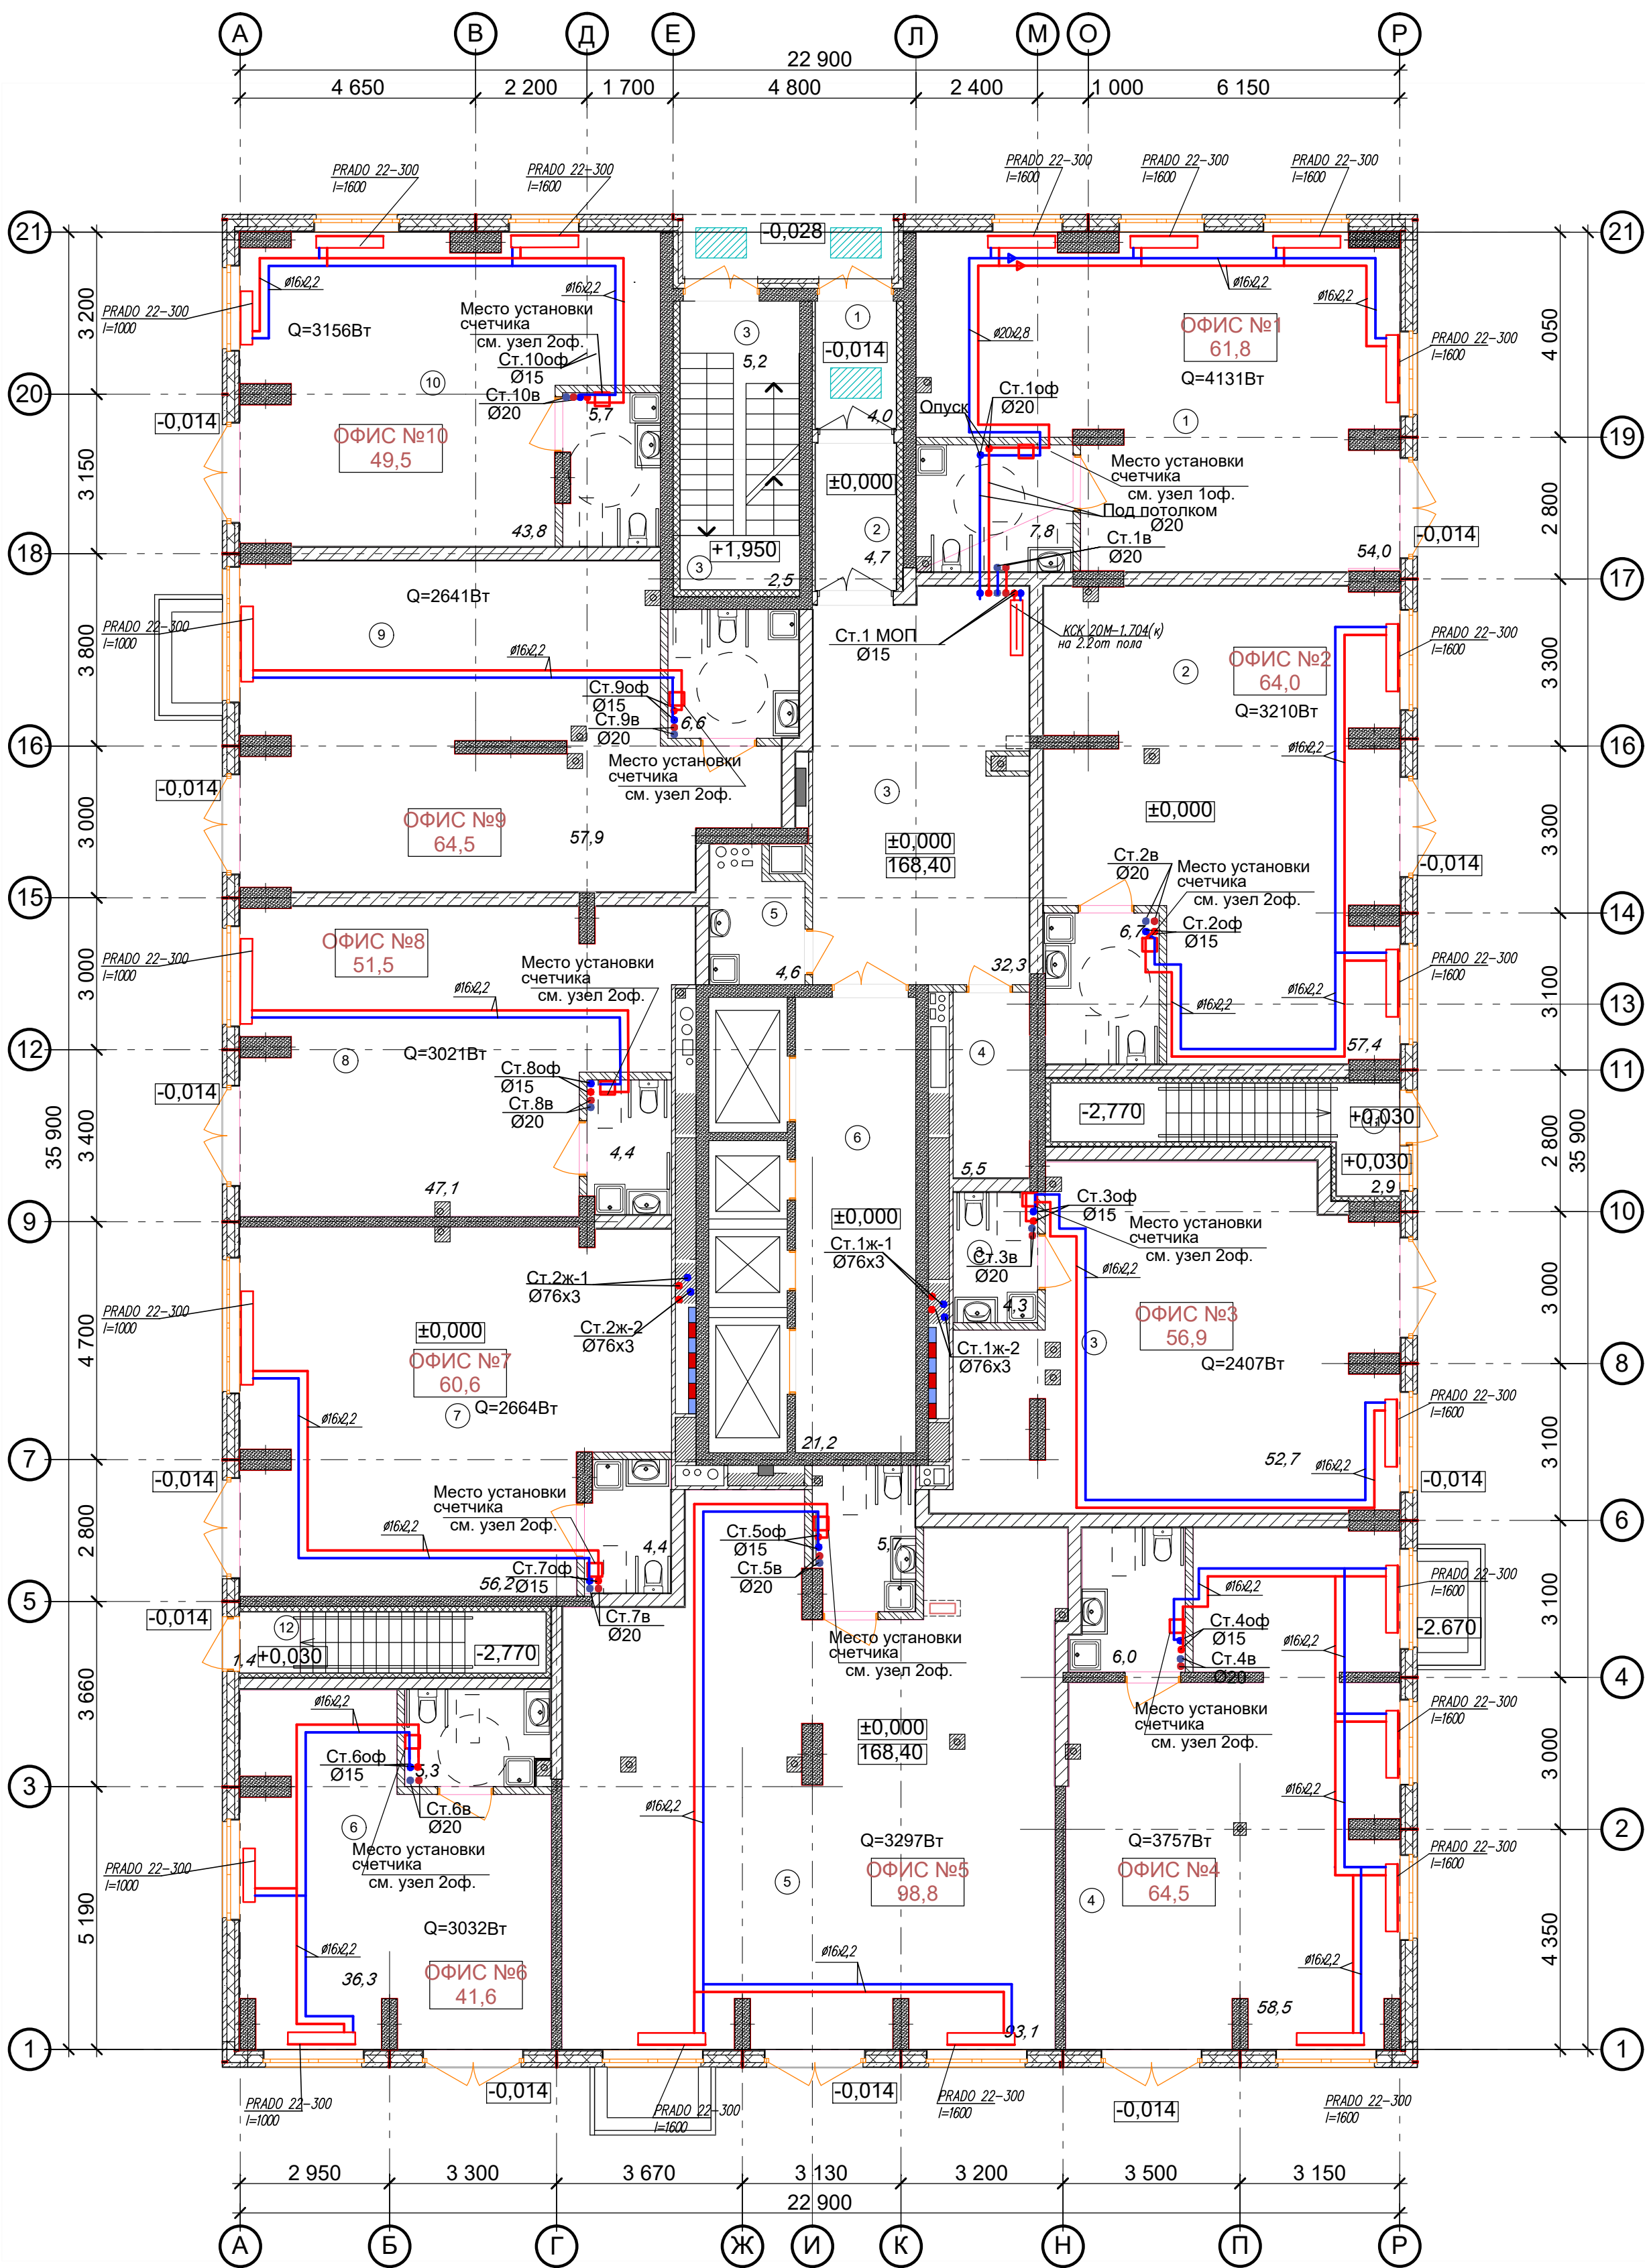

Ведомость МОП помещений 1 этажа			Экспликация помещений офисов		
№ по плану	Наименование	Площадь	№ по плану	Наименование	Площадь
1	Тамбур	4,0	1	ОФИС №1	61,8
2	Тамбур	4,7	2	ОФИС №2	64,1
3	Лестничная площадка	7,7	3	ОФИС №3	57,0
3	Холл	32,3	4	ОФИС №4	64,5
4	Колясочная	5,5	5	ОФИС №5	98,8
5	КУИ	5,2	6	ОФИС №6	41,6
6	Лифтовый холл	21,2	7	ОФИС №7	60,6
		80,6 м²	8	ОФИС №8	51,5
			9	ОФИС №9	64,5
			10	ОФИС №10	49,5
			11	Площадка в подвал	2,9
			12	Площадка в подвал	1,4
					618,2 м²

461.09/20-ОВ					
Многоквартирный жилой дом со встроенными помещениями общественного назначения №3 (по генплану), расположенный в ЖК "Анкудиновский парк" в Кстовском районе Нижегородской области					
Изм. Кол.уч.	Лист	Ндок.	Подп.	Дата	Жилой дом
ГИП	Соколова О.В.			09.20	
Разработал	Герасимова Ю.А.			09.20	Отопление. План 1 этажа.
Н. контр.	Салыкина Л.Г.			09.20	
					Стация
					Лист
					Листов
					Р 3
					ПРОСПЕКТ
					архитектурная проектная мастерская

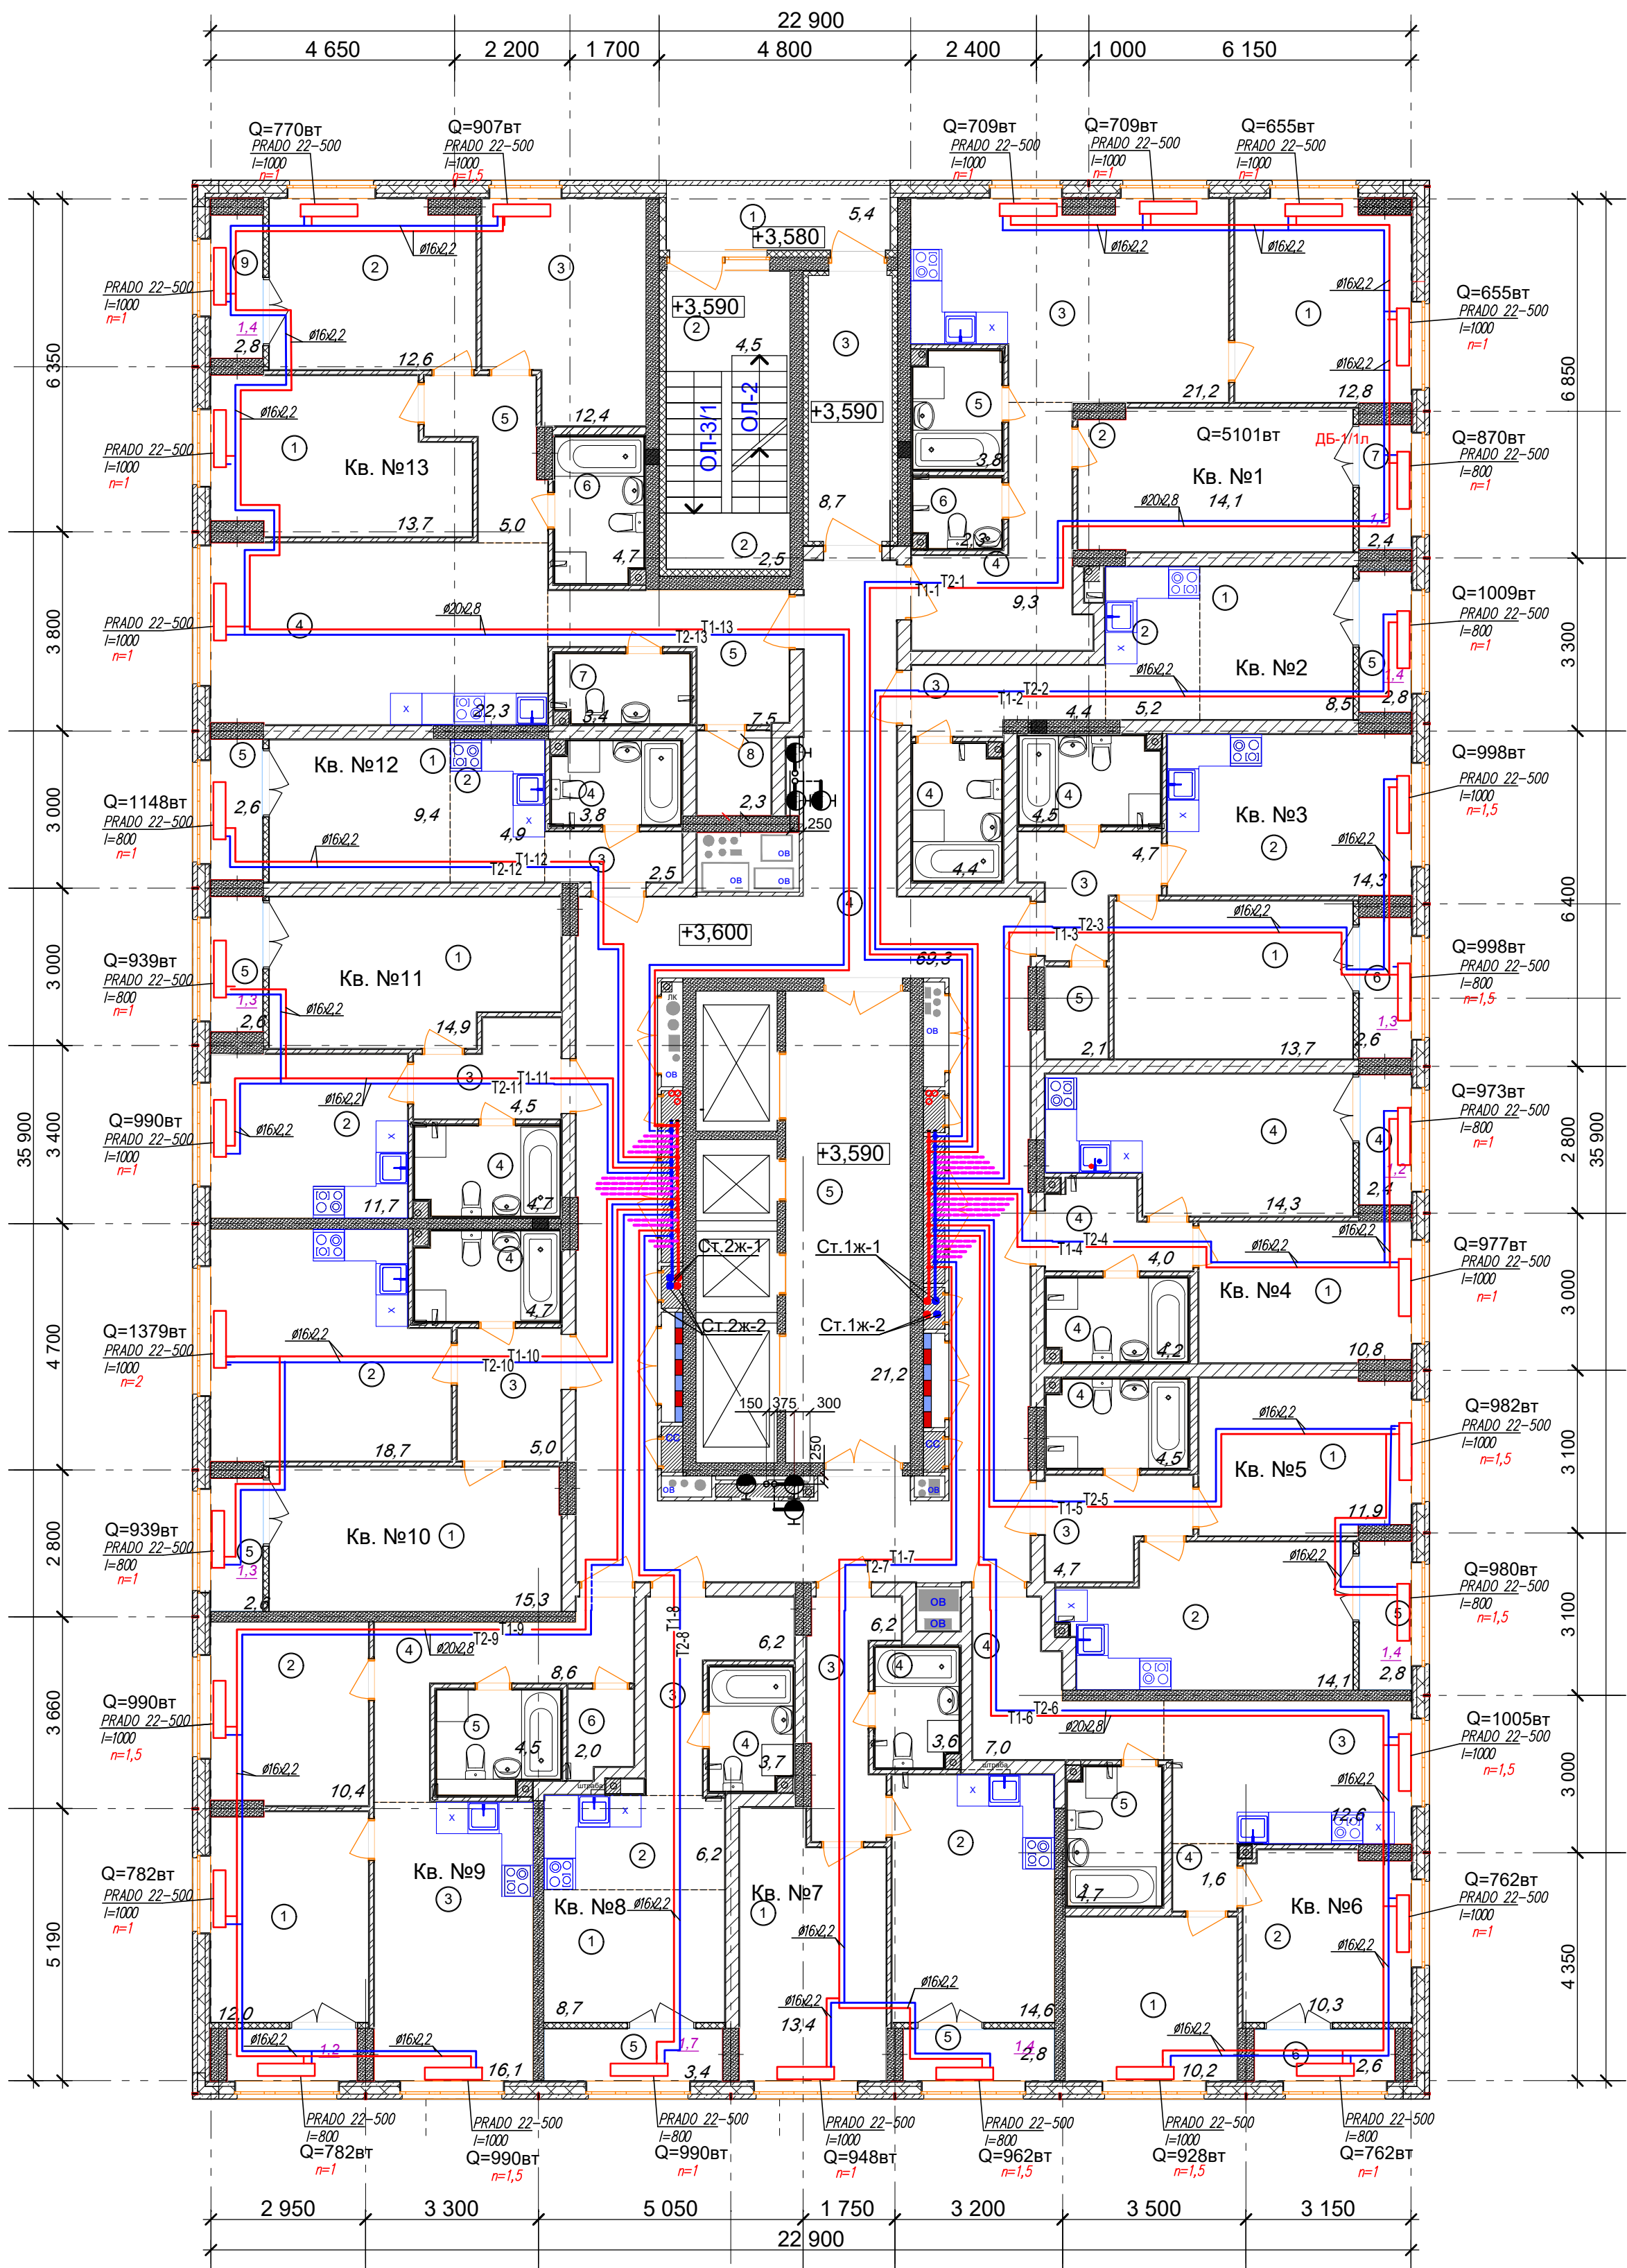

Ведомость МОП помещений 2 этажа			Экспликация 1-к кв. №4			Экспликация 2-к кв. №9		
№ по плану	Наименование	Площадь	№ по плану	Наименование	Площадь	№ по плану	Наименование	Площадь
1	Лоджия	5,4	1	Жилая комната	10,8	1	Жилая комната	12,0
2	Лестничная площадка	7,0	4	Коридор	4,0	2	Жилая комната	10,4
3	Тамбур	8,7	4	Кухня	14,3	3	Кухня	16,1
4	Коридор	69,3	4	Лоджия	2,4	4	Коридор	8,6
5	Лифтовый холл	21,2	4	С/у	4,2	5	Сс/у	4,5
		111,6 м²			35,7 м²	6	Гардероб	2,0

Экспликация 1-к кв. №5			Экспликация 1-к кв. №10		
№ по плану	Наименование	Площадь	№ по плану	Наименование	Площадь
1	Жилая комната	11,9	1	Жилая комната	15,3
2	Кухня	14,1	2	Кухня	18,7
3	Коридор	4,7	3	Коридор	5,0
4	Сс/у	4,5	4	Сс/у	4,7
5	Лоджия	2,8	5	Лоджия	2,6
		38,0 м²			46,3 м²

Экспликация 2-к кв. №1			Экспликация 2-к кв. №6		
№ по плану	Наименование	Площадь	№ по плану	Наименование	Площадь
1	Жилая комната	12,8	1	Жилая комната	10,2
2	Жилая комната	14,1	2	Жилая комната	10,3
3	Кухня	21,2	3	Кухня	12,6
4	Коридор	9,3	4	Коридор	8,6
5	Ванная	3,8	5	Сс/у	4,7
6	С/у	2,3	6	Лоджия	2,6
7	Лоджия	2,4			2,6
		65,9 м²			46,3 м²

Экспликация СТУДИЯ кв. №2			Экспликация 1-к кв. №11		
№ по плану	Наименование	Площадь	№ по плану	Наименование	Площадь
1	Жилая комната	8,5	1	Жилая комната	14,9
2	Кухня-ниша	5,2	2	Кухня	11,7
3	Коридор	4,4	3	Коридор	4,5
4	Сс/у	4,4	4	Сс/у	4,7
5	Лоджия	2,8	5	Лоджия	2,6
		25,3 м²			38,4 м²

Экспликация 1-к кв. №3			Экспликация СТУДИЯ кв. №12		
№ по плану	Наименование	Площадь	№ по плану	Наименование	Площадь
1	Жилая комната	13,7	1	Жилая комната	9,4
2	Кухня	14,3	2	Кухня-ниша	4,9
3	Коридор	4,7	3	Коридор	2,5
4	Сс/у	4,5	4	Сс/у	3,8
5	Лоджия	2,1	5	Лоджия	2,6
		41,9 м²			23,2 м²

Экспликация 1-к кв. №7			Экспликация СТУДИЯ кв. №8		
№ по плану	Наименование	Площадь	№ по плану	Наименование	Площадь
1	Жилая комната	13,4	1	Жилая комната	8,7
2	Кухня	14,6	2	Кухня-ниша	6,2
3	Коридор	6,2	3	Коридор	6,2
4	Сс/у	3,6	4	Сс/у	3,7
5	Лоджия	2,8	5	Лоджия	3,4
		40,6 м²			28,2 м²

Экспликация 3-к кв. №13			Экспликация 3-к кв. №13		
№ по плану	Наименование	Площадь	№ по плану	Наименование	Площадь
1	Жилая комната	13,7	1	Жилая комната	13,7
2	Кухня-ниша	4,9	2	Жилая комната	12,6
3	Коридор	2,5	3	Жилая комната	12,4
4	Сс/у	3,8	4	Кухня	22,3
5	Лоджия	2,6	5	Коридор	12,5
		23,2 м²	6	Сс/у	4,7
		21,9 м²	7	С/у	3,4
		37,1 м²	8	Гардероб	2,3
		37,1 м²	9	Лоджия	2,8
		37,1 м²			86,7 м²

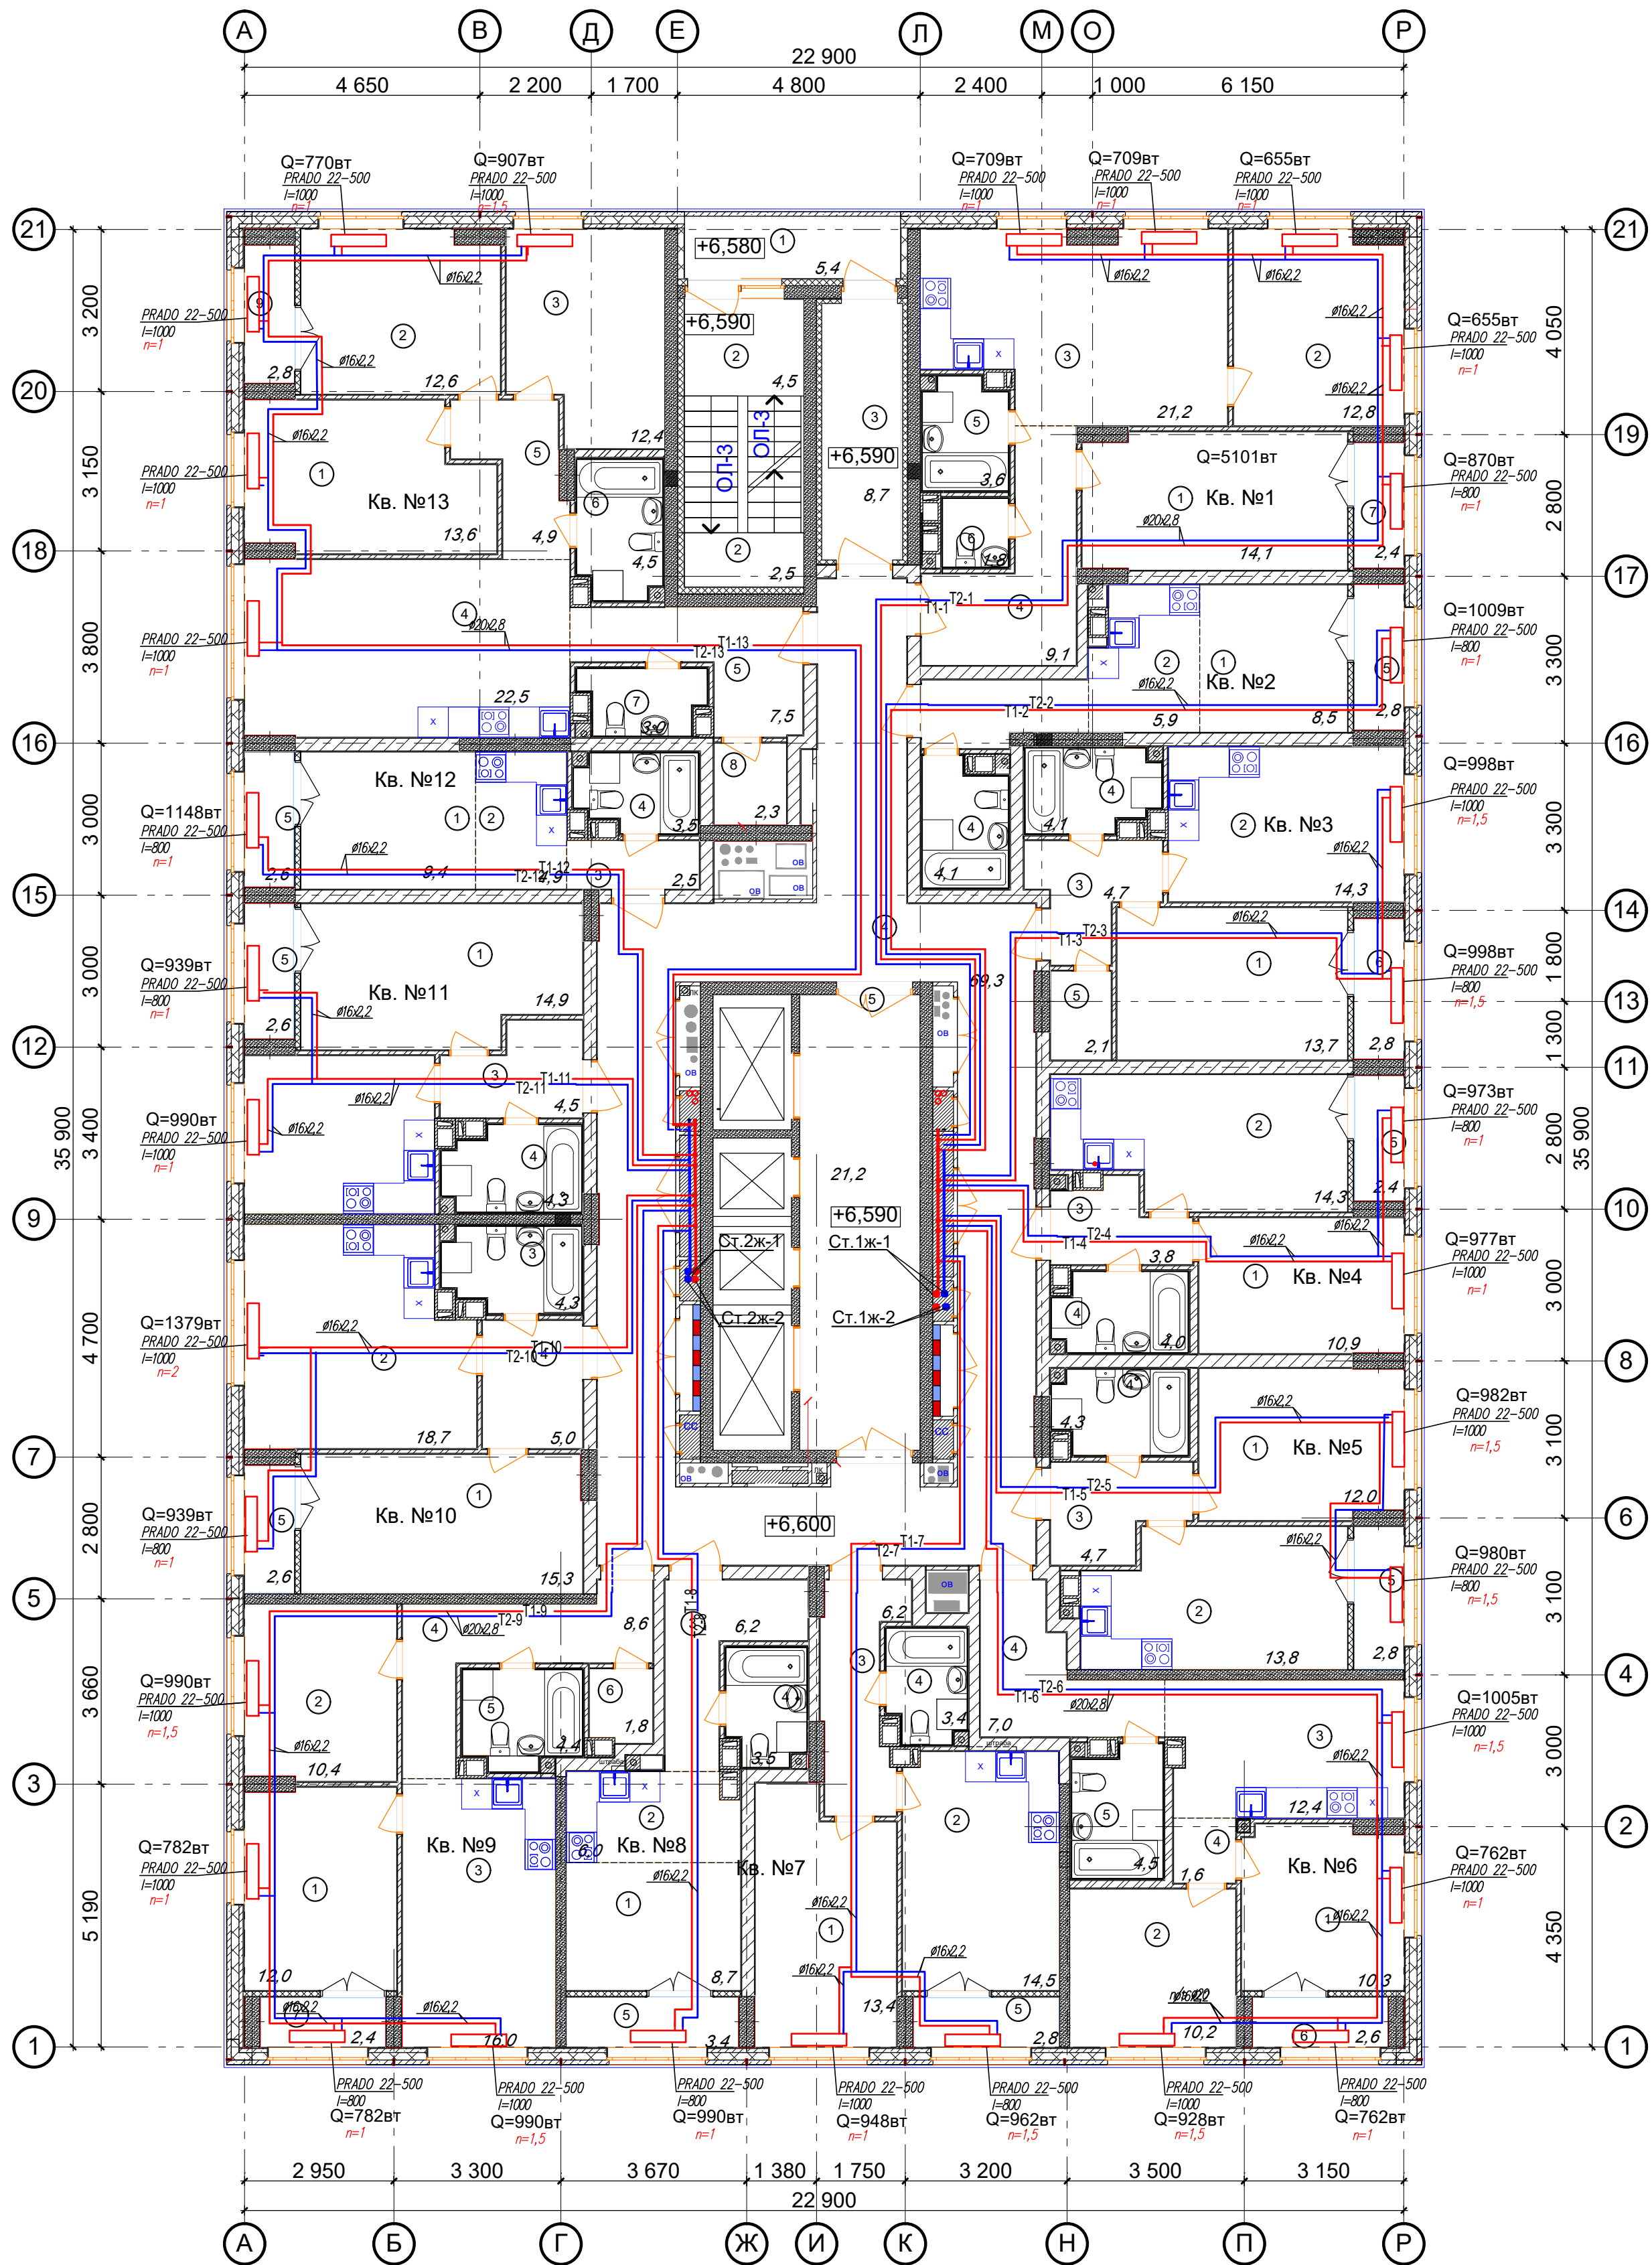

Ведомость МОП помещений 3-11 этажей			Экспликация 1-к кв. №4 3-11 этажей			Экспликация 2-к кв. №9 3-11 этажей		
№ по плану	Наименование	Площадь	№ по плану	Наименование	Площадь	№ по плану	Наименование	Площадь
1	Лоджия	5,4	1	Жилая комната	10,9	1	Жилая комната	12,0
2	Лестничная площадка	7,0	2	Кухня	14,3	2	Жилая комната	10,4
3	Тамбур	8,7	3	Коридор	3,8	3	Кухня	16,0
4	Коридор	69,3	4	Сс/у	4,0	4	Коридор	8,6
5	Лифтовый холл	21,2	5	Лоджия	2,4	5	Сс/у	4,4
		111,6 м²			35,4 м² 34,2м2	6	Гардероб	1,8

			Экспликация 1-к кв. №5 3-11 этажей			7	Лоджия		2,4	1,2
			№ по плану	Наименование	Площадь				55,6 м²	54,4м²
Экспликация 2-к кв. №1 3-11 этажей						Экспликация 1-к кв. №10 3-11 этажей				
№ по плану	Наименование	Площадь	1	Жилая комната	12,0	№ по плану	Наименование	Площадь		
			2	Кухня	13,8					
1	Жилая комната	14,1	3	Коридор	4,7	1	Жилая комната	15,3		
2	Жилая комната	12,8	4	Сс/у	4,3	2	Кухня	18,7		
3	Кухня	21,2	5	Лоджия	2,8	3	Сс/у	4,3		
4	Коридор	9,1			37,6 м²	4	Коридор	5,0		
					36,2м²					


5	Сс/у	3,6	Экспликация 2-к кв. №6 3-11 этажей			5	Лоджия	2,6	1,3
6	С/у	1,8	№ по плану	Наименование	Площадь			45,9 м²	44,6м2
7	Лоджия	2,4				Экспликация 1-к кв. №11 3-11 этажей			
		65,0 м²	1	Жилая комната	10,3	№ по плану	Наименование		
Экспликация СТУДИЯ кв. №2 3-11 этажей			2	Жилая комната	10,2				
№ по плану	Наименование	Площадь	3	Кухня	12,4	1	Жилая комната	14,9	
			4	Коридор	8,6	2	Кухня	11,7	
1	Жилая комната	8,5	5	Сс/у	4,5	3	Коридор	4,5	
2	кухня-ниша	5,9	6	Лоджия	2,6	4	Сс/у	4,3	
3	Коридор	4,0			48,6 м²	5	Лоджия	2,6	1,3
					47,3м2				

4	Сс/у	4,1	Экспликация 1-к кв. №7 3-11 этажей				38,0 м² 36,7м²	
5	Лоджия	2,8 1,4	№ по плану	Наименование	Площадь	Экспликация СТУДИЯ кв. №12 3-11 этажей		
		25,3 м² 23,9м²				№ по плану	Наименование	Площадь
Экспликация 1-к кв. №3 3-11 этажей			1	Жилая комната	13,4			
№ по плану	Наименование	Площадь	2	Кухня	14,5	1	Жилая комната	9,4
			3	Коридор	6,2	2	Кухня-ниша	4,9
1	Жилая комната	13,7	4	Сс/у	3,4	3	Коридор	2,5
2	Кухня	14,3	5	Лоджия	2,8 1,4	4	Сс/у	3,5
3	Коридор	4,7			40,3 м² 38,9м²	5	Лоджия	2,6 1,3

4	Сс/у	4,1	Экспликация СТУДИЯ кв. №8 3-11 этажей				Экспликация 3-к кв. №13 3-11 этажей			22,9 м ²	21,6м ²
5	Гардероб	2,1	№ по плану	Наименование	Площадь	Экспликация 3-к кв. №13 3-11 этажей					
6	Лоджия	2,8				№ по плану	Наименование	Площадь			
		41,7 м ²							1	Жилая комната	8,7
		40,3м ²							2	кухня-ниша	6,0
									3	Коридор	6,2
			4	Сс/у	3,5						
			5	Лоджия	3,4	4	Кухня		22,5		
					27,8 м ²	26,1м ²	5	Коридор		12,4	

6	Сс/у	4,5
7	С/у	3,0
8	Гардероб	2,3
9	Лоджия	2,8 1,4
		86,1 м ² 84,7м ²
	Общая площадь квартир (без учета лоджий)	535,2м ²
	Общая площадь квартир с учетом лоджий	570,4м ²
	Общая площадь квартир с учетом лоджий с коэф. 0,5	552,9м ²

461.09/20-ОВ					
Многоквартирный жилой дом со встроенными помещениями общественного назначения №3 (по генплану), расположенный в ЖК "Ангулиновский парк" в Истовском районе Нижегородской области					
2	Изм.	Зам.	№ док.	Подпись	Дата
2	Изм.	Зам.	№ док.	Подпись	Дата
ГИП	Соколова О.В.	09.20	Жилой дом		
Разработал	Гарасимова Ю.А.	09.20	Отопление. План 3-11 этажей		
Н. контр.	Салыкина Л.Г.	09.20	ПРОСПЕКТ		

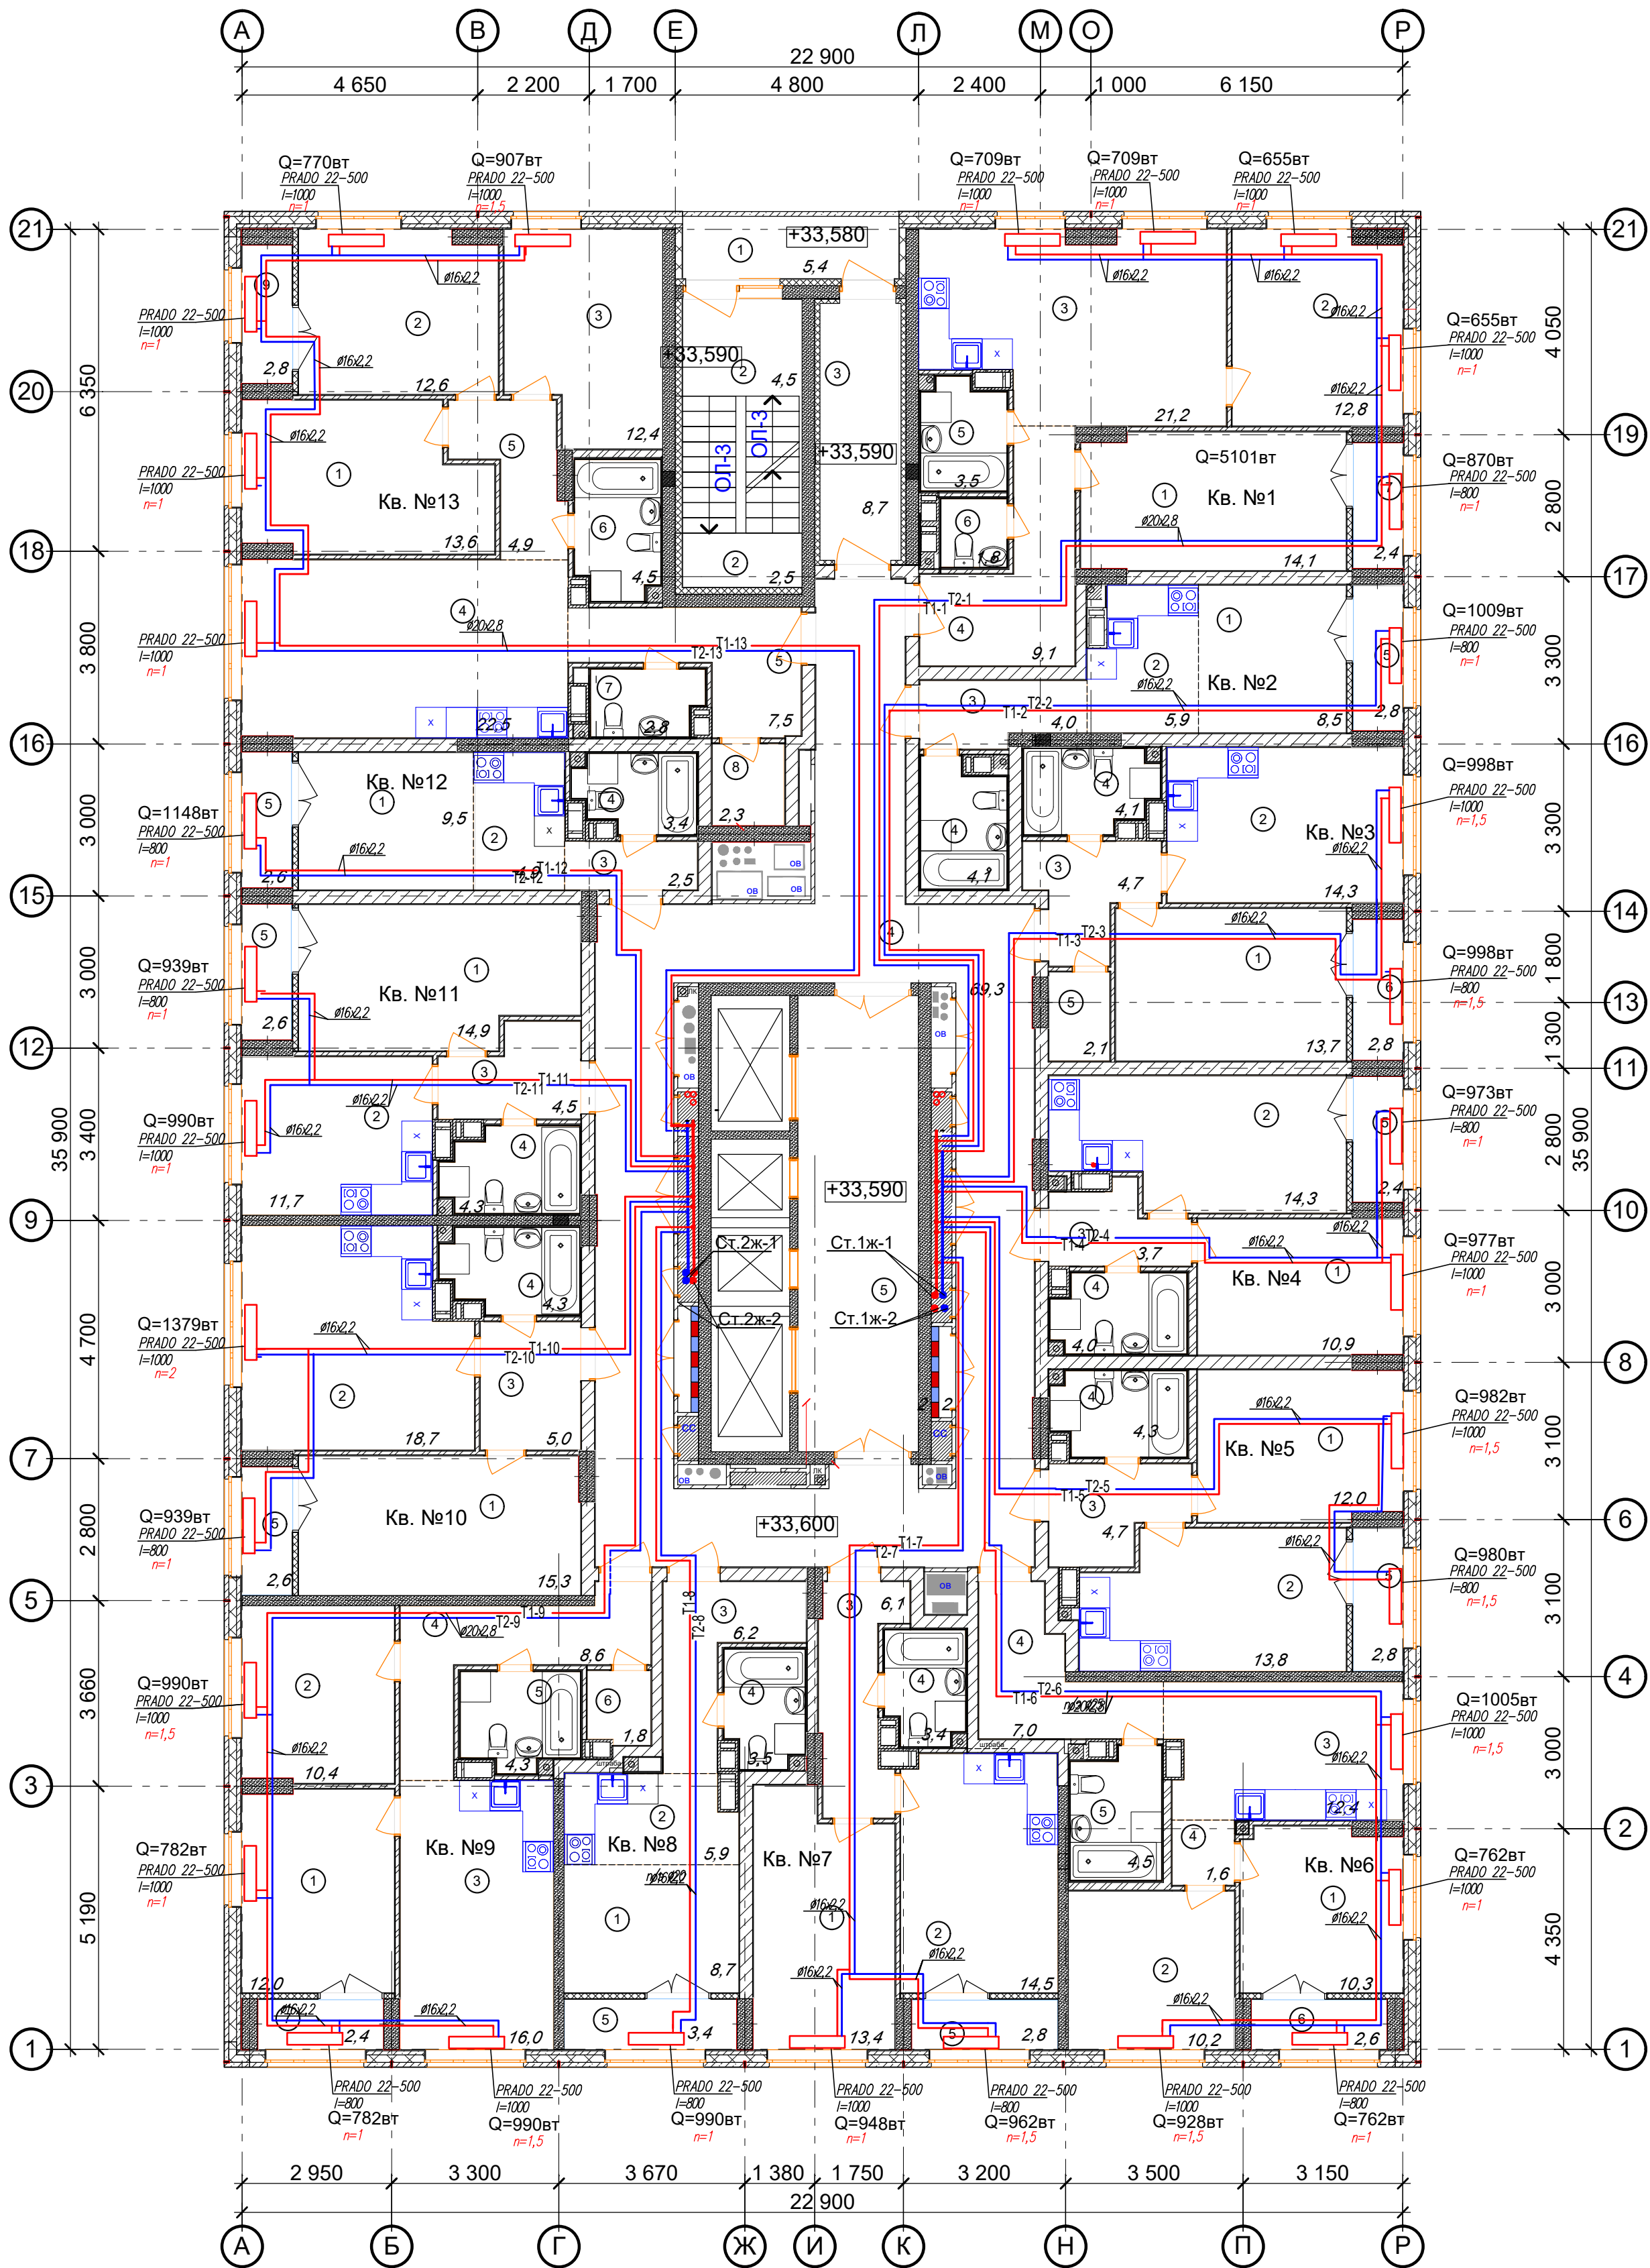

Ведомость МОП помещений 12-17 этажей			Экспликация 1-к кв. №4 12-17 этажей			Экспликация 2-к кв. №9 12-17 этажей		
№ по плану	Наименование	Площадь	№ по плану	Наименование	Площадь	№ по плану	Наименование	Площадь
1	Лоджия	5,4	1	Жилая комната	10,9	1	Жилая комната	12,0
2	лестничная площадка	2,5	2	Кухня	14,3	2	Жилая комната	10,4
3	Лестничная площадка	4,5	3	Коридор	3,7	3	кухня	16,0
4	Тамбур	8,7	4	Сс/у	4,0	4	Коридор	8,6
5	Коридор	69,3	5	Лоджия	2,4	5	Сс/у	4,3
	Лифтовый холл	21,2			35,3 м²	6	Гардероб	1,8
		111,6 м²			34,1 м²	7	Лоджия	2,4
				Экспликация 1-к кв. №5 12-17 этажей				55,5 м²


Экспликация 2-к кв. №1 12-17 этажей			№ по плану	Наименование	Площадь	Экспликация 1-к кв. №10 12-17 этажей		
№ по плану	Наименование	Площадь	1	Жилая комната	12,0	№ по плану	Наименование	Площадь
1	Жилая комната	14,1	2	кухня	13,8	1	Жилая комната	15,3
2	Жилая комната	12,8	3	Коридор	4,7	2	Кухня	18,7
3	кухня	21,2	4	Сс/у	4,3	3	Коридор	5,0
4	Коридор	9,1	5	Лоджия	2,8	4	Сс/у	4,3
5	Сс/у	3,5			37,6 м²	5	Лоджия	2,6
6	С/у	1,8		Экспликация 2-к кв. №6 12-17 этажей				45,9 м²
7	Лоджия	2,4			36,2 м²			44,6 м²
		64,9 м²	№ по плану	Наименование	Площадь	Экспликация 1-к кв. №11 12-17 этажей		

Экспликация СТУДИЯ кв. №2 12-17 этажей			№ по плану	Наименование	Площадь	№ по плану	Наименование	Площадь
1	Жилая комната	8,5	1	Жилая комната	10,3	1	Жилая комната	14,9
2	Кухня-ниша	5,9	2	Жилая комната	10,2	2	Жилая комната	11,7
3	Коридор	4,0	3	Кухня	12,4	3	кухня	11,7
4	Сс/у	4,1	4	Коридор	8,6	4	Сс/у	4,5
5	Лоджия	2,8	5	Сс/у	4,5	5	Коридор	4,5
		25,3 м²	6	Лоджия	2,6	6	Сс/у	4,3
		23,9 м²			48,6 м²	7	Лоджия	2,6
				Экспликация 1-к кв. №7 12-17 этажей				38,0 м²

Экспликация 1-к кв. №3 12-17 этажей			№ по плану	Наименование	Площадь	№ по плану	Наименование	Площадь
1	Жилая комната	13,7	1	Жилая комната	13,4	1	Жилая комната	9,5
2	кухня	14,3	2	кухня	14,5	2	Жилая комната	9,5
3	Коридор	4,7	3	Коридор	6,1	3	Кухня-ниша	4,9
4	Сс/у	4,1	4	Сс/у	3,4	4	Коридор	2,5
5	Лоджия	2,8	5	Лоджия	2,8	5	Сс/у	3,4
		41,7 м²			40,2 м²	6	Сс/у	3,4
		40,3 м²		Экспликация СТУДИЯ кв. №8 12-17 этажей		7	Лоджия	2,6

Экспликация 3-к кв. №13 12-17 этажей			№ по плану	Наименование	Площадь	№ по плану	Наименование	Площадь
1	Жилая комната	8,7	1	Жилая комната	8,7	1	Жилая комната	13,6
2	Кухня-ниша	5,9	2	Кухня-ниша	5,9	2	Жилая комната	12,6
3	Коридор	6,2	3	Коридор	6,2	3	Жилая комната	12,4
4	Сс/у	3,5	4	Сс/у	3,5	4	кухня	22,5
5	Лоджия	3,4	5	Лоджия	3,4	5	Коридор	12,4
		27,7 м²			26,1 м²	6	Сс/у	4,5
						7	С/у	2,8
						8	Гардероб	2,3
						9	Лоджия	2,8
								85,9 м²
								84,5 м²
								534,8 м²
								569,8 м²
								552,3 м²

						461.09/20-ОВ		
						Многоквартирный жилой дом со встроенными помещениями общественного назначения №3 (по генплану), расположенный в ЖК "Аннудиновский парк" в Кстовском районе Нижегородской области		
2	Зам.				03.22			
Изм.	Коп.	Лист	№ док.	Подпись	Дата			
ГИП			Соколова О.В.		09.20			
						Жилой дом		
						Стация	Лист	Листов
						Р	6	
						Отопление. План 12-13 этажей		
						ПРОСПЕКТ ПРОСПЕКТОВЫЕ ПОСРЕДСТВА		
Н. контр.	Салыкина Л.Г.				09.20			

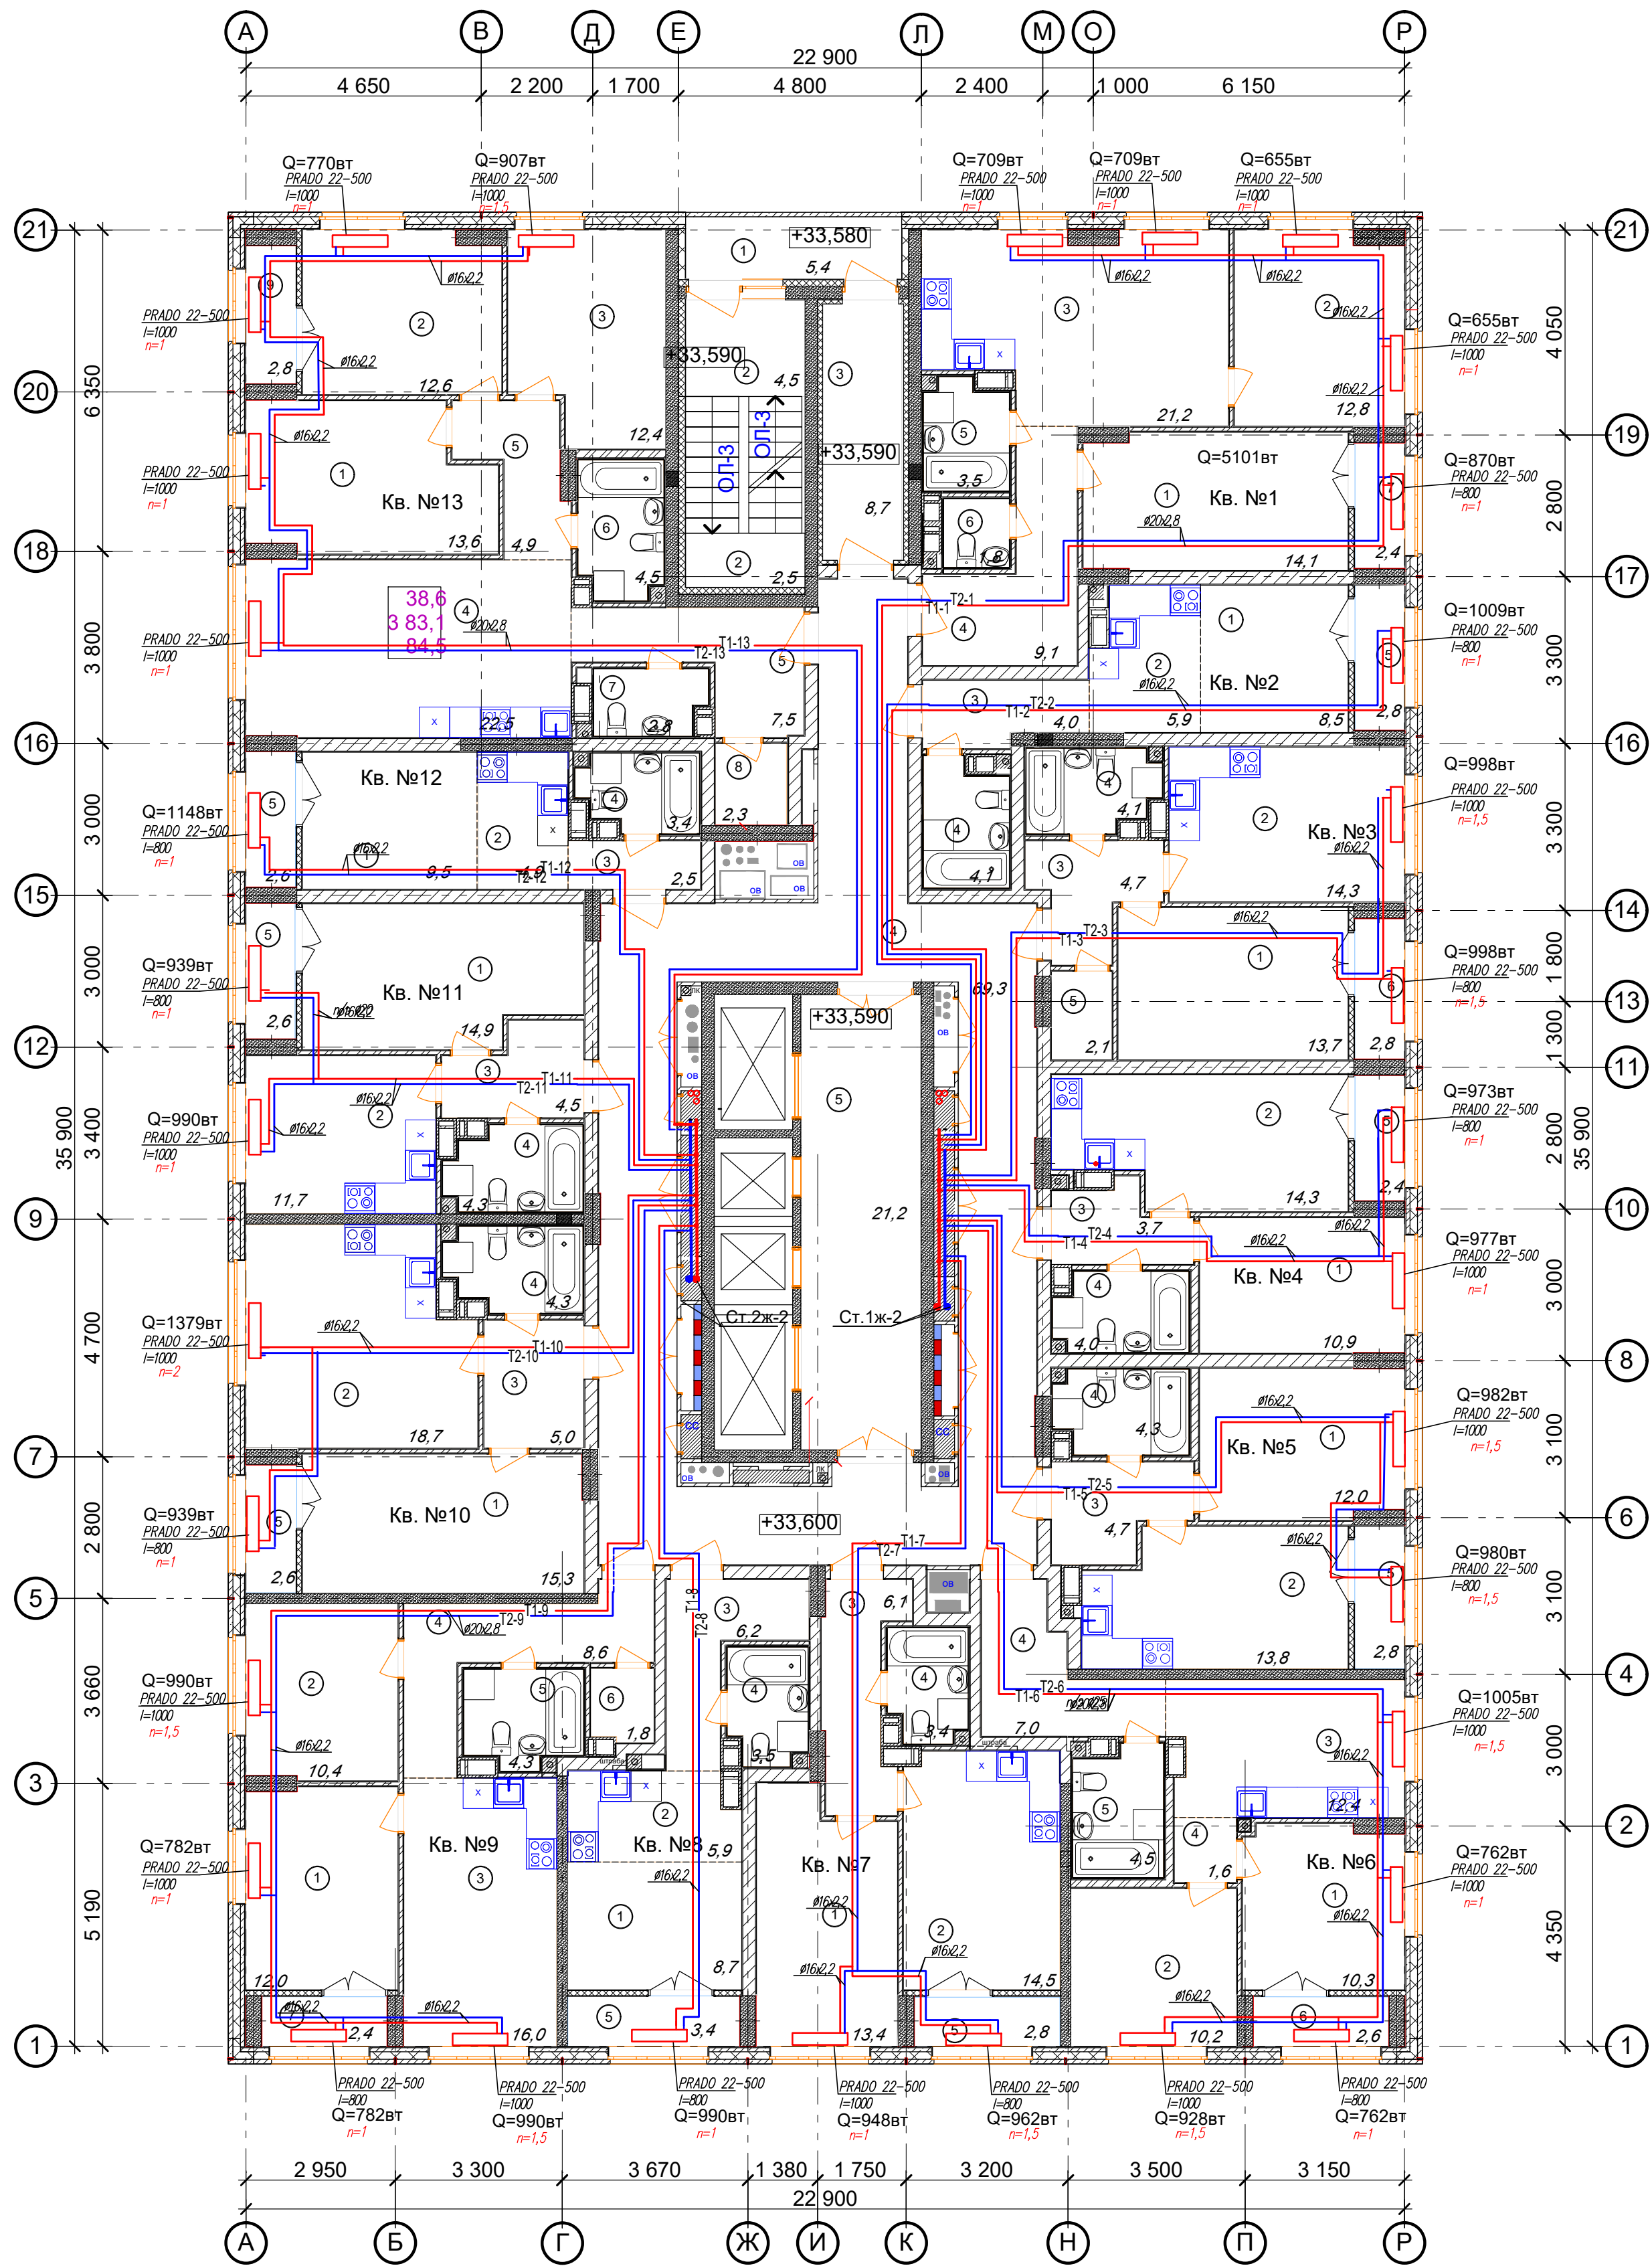

Ведомость МОП помещений 12-17 этажей			Экспликация 1-к кв. №4 12-17 этажей			Экспликация 2-к кв. №9 12-17 этажей		
№ по плану	Наименование	Площадь	№ по плану	Наименование	Площадь	№ по плану	Наименование	Площадь
1	Лоджия	5,4	1	Жилая комната	10,9	1	Жилая комната	12,0
2	лестничная площадка	2,5	2	Кухня	14,3	2	Жилая комната	10,4
2	Лестничная площадка	4,5	3	Коридор	3,7	3	кухня	16,0
3	Тамбур	8,7	4	Сс/у	4,0	4	Коридор	8,6
4	Коридор	69,3	5	Лоджия	2,4 1,2	5	Сс/у	4,3
5	Лифтовый холл	21,2			35,3 м² 34,1м²	6	Гардероб	1,8
		111,6 м²		Экспликация 1-к кв. №5 12-17 этажей		7	Лоджия	2,4 1,2
								55,5 м² 54,3м²

Экспликация 2-к кв. №1 12-17 этажей			№ по плану	Наименование	Площадь	Экспликация 1-к кв. №10 12-17 этажей		
№ по плану	Наименование	Площадь				№ по плану	Наименование	Площадь
			1	Жилая комната	12,0			
			2	кухня	13,8			
1	Жилая комната	14,1	3	Коридор	4,7	1	Жилая комната	15,3
2	Жилая комната	12,8	4	Сс/у	4,3	2	Кухня	18,7
3	кухня	21,2	5	Лоджия	2,8 1,4	3	Коридор	5,0
4	Коридор	9,1			37,6 м² 36,2м²	4	Сс/у	4,3
5	Сс/у	3,5		Экспликация 2-к кв. №6 12-17 этажей		5	Лоджия	2,6 1,3
6	С/у	1,8						45,9 м² 44,6м²
7	Лоджия	2,4 1,2						
		64,9 м² 63,9м²						

Экспликация СТУДИЯ кв. №2 12-17 этажей			№ по плану	Наименование	Площадь	Экспликация 1-к кв. №11 12-17 этажей		
№ по плану	Наименование	Площадь				№ по плану	Наименование	Площадь
			1	Жилая комната	10,3			
			2	Жилая комната	10,2			
			3	Кухня	12,4	1	Жилая комната	14,9
1	Жилая комната	8,5	4	Коридор	8,6	2	кухня	11,7
2	Кухня-ниша	5,9	5	Сс/у	4,5	3	Коридор	4,5
3	Коридор	4,0	6	Лоджия	2,6 1,3	4	Сс/у	4,3
4	Сс/у	4,1			48,6 м² 47,3м²	5	Лоджия	2,6 1,3
5	Лоджия	2,8 1,4		Экспликация 1-к кв. №7 12-17 этажей				38,0 м² 36,7м²
		25,3 м² 23,9м²						

Экспликация 1-к кв. №3 12-17 этажей			№ по плану	Наименование	Площадь	Экспликация СТУДИЯ кв. №12 12-17 этажей		
№ по плану	Наименование	Площадь				№ по плану	Наименование	Площадь
			1	Жилая комната	13,4			
			2	кухня	14,5	1	Жилая комната	9,5
			3	Коридор	6,1	2	Кухня-ниша	4,9
1	Жилая комната	13,7	4	Сс/у	3,4	3	Коридор	2,5
2	кухня	14,3	5	Лоджия	2,8 1,4	4	Сс/у	3,4
3	Коридор	4,7			40,2 м² 38,8м²	5	Лоджия	2,6 1,3
4	Сс/у	4,1		Экспликация СТУДИЯ кв. №8 12-17 этажей				22,9 м² 21,6м²
5	Гардероб	2,1						
6	Лоджия	2,8 1,4						
		41,7 м² 40,3м²						


Экспликация 3-к кв. №13 12-17 этажей			№ по плану	Наименование	Площадь	Экспликация 3-к кв. №13 12-17 этажей		
№ по плану	Наименование	Площадь				№ по плану	Наименование	Площадь
			1	Жилая комната	8,7			
			2	Кухня-ниша	5,9	1	Жилая комната	13,6
			3	Коридор	6,2	2	Жилая комната	12,6
1	Жилая комната	13,7	4	Сс/у	3,5	3	Жилая комната	12,4
2	кухня	14,3	5	Лоджия	3,4 1,7	4	кухня	22,5
3	Коридор	4,7			27,7 м² 26,1м²	5	Коридор	12,4
4	Сс/у	4,1				6	Сс/у	4,5
5	Гардероб	2,1				7	С/у	2,8
6	Лоджия	2,8 1,4				8	Гардероб	2,3
						9	Лоджия	2,8 1,4
								85,9 м² 84,5м²

Общая площадь квартир (без учета лоджий)		534,8м²
Общая площадь квартир с учетом лоджий		569,8м²
Общая площадь квартир с учетом лоджий с коэф. 0,5		552,3м²

						461.09/20-ОВ			
2	Зам.				03.22	Многоквартирный жилой дом со встроенными помещениями общественного назначения №3 (по генплану), расположенный в ЖК "Анкудиновский парк" в Кстовском районе Нижегородской области			
Изм.	Коп.	Лист	№ док.	Подпись	Дата				
ГИП			Соколова О.В.		09.20				
							Стадия	Лист	Листов
Разработал			Гарасимова Ю.А.		09.20		Р	7	
							Отопление. План 14-17 этажей		
Н. контр.			Сальпина Л.Г.		09.20		ПРОСПЕКТ		




						461.09/20-ОВ
2		Зам.			03.22	Многоквартирный жилой дом со встроенными помещениями общественного назначения (по г.п.п.п.п.п.) расположенный в ЖК "Анкудиновский парк" в Кстовском районе Нижегородской области
Изм.	Кол.	Лист	№ док.	Подпись	Дата	
ГИП		Соколова О.В.			09.20	
Разработал		Грасимова Ю.А.			09.20	Жилой дом
Н. контр.		Салыкина Л.Г.			09.20	Отопление. План 18-24 этажей
						Стадия
						Лист
						Листов
						Р
						8
						ПРОСПЕКТ
						АРХИТЕКТУРНАЯ ПРОЕКЦИЯ НИЖЕГОРОДСКАЯ

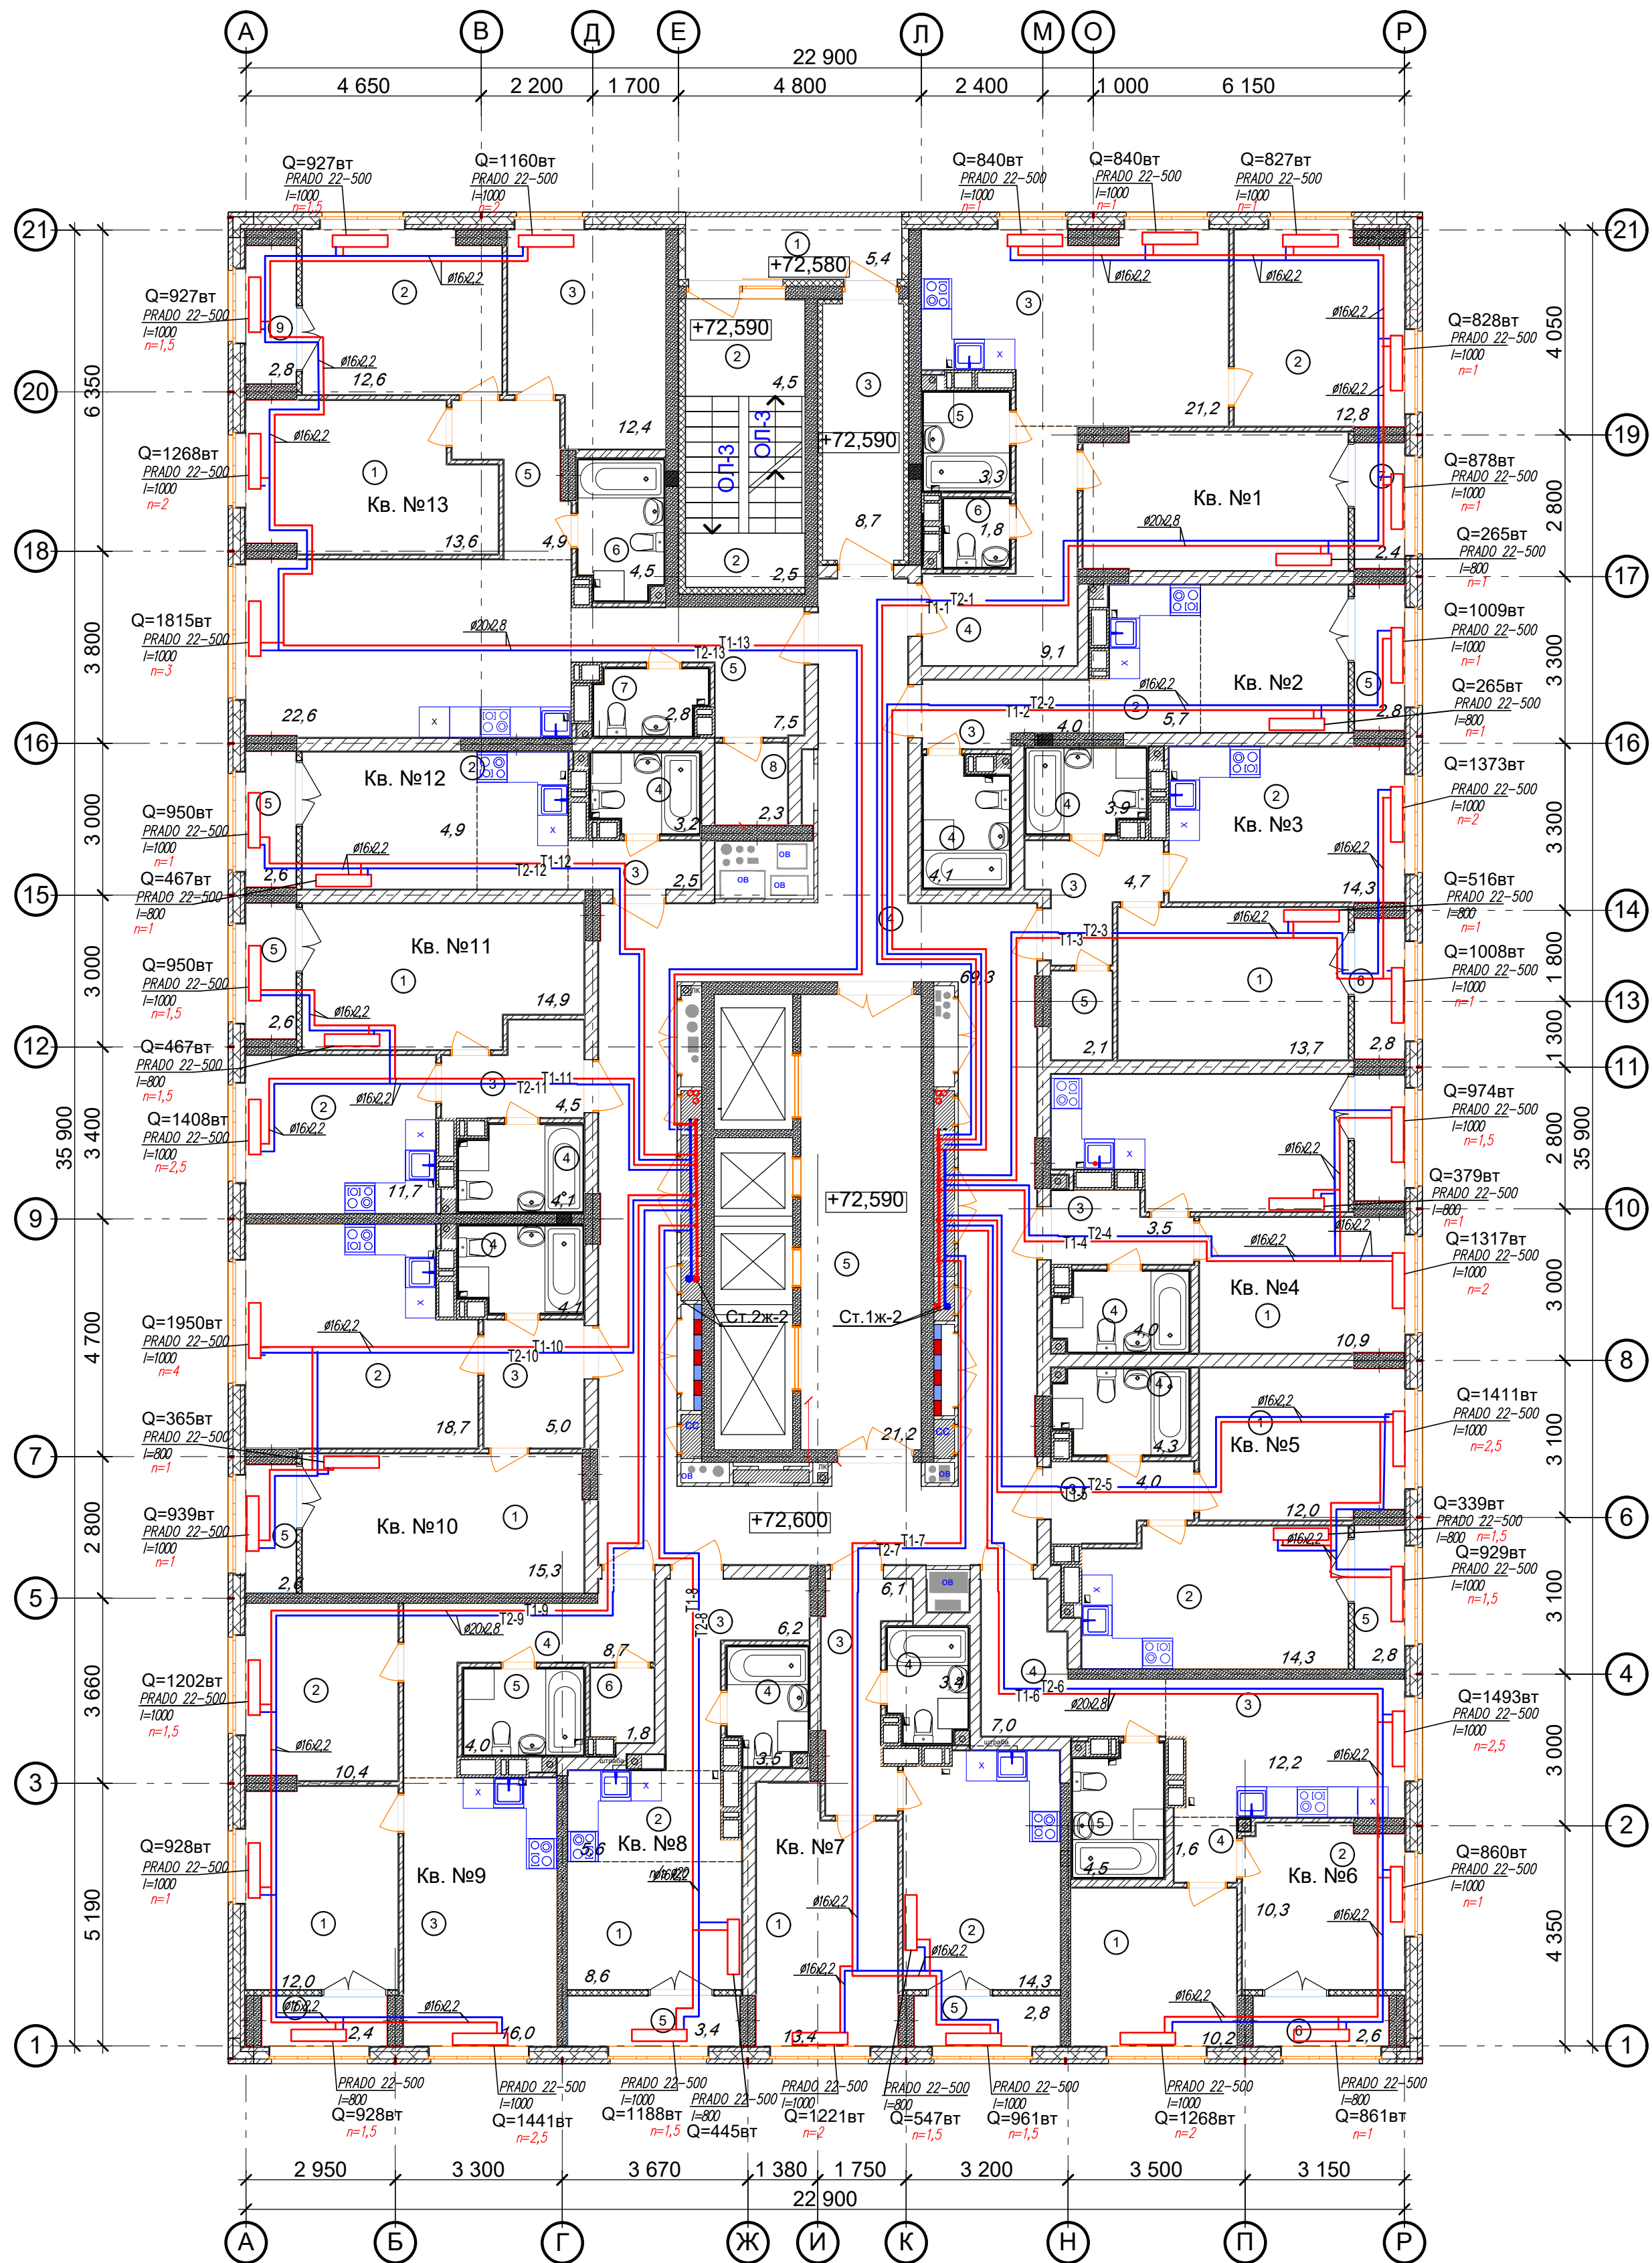


Ведомость МОП помещений 18-24, 25 этажей			Экспликация 1-к кв. №4 18-24, 25 этажей			Экспликация 2-к кв. №9 18-24, 25 этажей		
№ по плану	Наименование	Площадь	№ по плану	Наименование	Площадь	№ по плану	Наименование	Площадь
1	Лоджия	5,4	1	Жилая комната	10,9	1	Жилая комната	12,0
2	Лестничная площадка	7,0	2	Кухня	14,3	2	Жилая комната	10,4
3	Тамбур	8,7	3	Коридор	3,5	3	Кухня	16,0
4	Коридор	69,3	4	Сс/у	4,0	4	Коридор	8,7
5	Лифтовый холл	21,2	5	Лоджия	2,4	5	Сс/у	4,0
		111,6 м²			35,1 м²	6	Гардероб	1,8
			Экспликация 1-к кв. №5 18-24, 25 этажей			7	Лоджия	2,4
			№ по плану	Наименование	Площадь			55,3 м²
			Экспликация 2-к кв. №1 18-24, 25 этажей			Экспликация 1-к кв. №10 18-24, 25 этажей		
№ по плану	Наименование	Площадь	1	Жилая комната	12,0	№ по плану	Наименование	Площадь
1	Жилая комната	14,1	2	Кухня	14,3	1	Жилая комната	15,3
2	Жилая комната	12,8	3	Коридор	4,0	2	Кухня	18,7
3	Кухня	21,2	4	Сс/у	4,3	3	Коридор	5,0
4	Коридор	9,1	5	Лоджия	2,8	5	Лоджия	2,6
5	Сс/у	3,3			37,4 м²			41,6 м²
6	С/у	1,8	Экспликация 2-к кв. №6 18-24, 25 этажей			Экспликация 1-к кв. №11 18-24, 25 этажей		
7	Лоджия	2,4	№ по плану	Наименование	Площадь	№ по плану	Наименование	Площадь
		64,7 м²	1	Жилая комната	10,2	1	Жилая комната	14,9
			2	Жилая комната	10,3	2	Кухня	11,7
Экспликация СТУДИЯ кв. №2 18-24, 25 этажей			3	Кухня	12,2	3	Коридор	4,5
№ по плану	Наименование	Площадь	4	Коридор	8,6	4	Сс/у	8,2
1	Жилая комната	8,5	5	Сс/у	4,5	5	Лоджия	2,6
2	Кухня-ниша	5,7	6	Лоджия	2,6			41,9 м²
3	Коридор	4,0			48,4 м²	Экспликация СТУДИЯ кв. №12 18-24, 25 этажей		
4	Сс/у	4,1	Экспликация 1-к кв. №7 18-24, 25 этажей			№ по плану	Наименование	Площадь
5	Лоджия	2,8	№ по плану	Наименование	Площадь	№ по плану	Наименование	Площадь
		25,1 м²	1	Жилая комната	13,4	1	Жилая комната	9,4
Экспликация 1-к кв. №3 18-24, 25 этажей			2	Кухня	14,3	2	Кухня-ниша	4,9
№ по плану	Наименование	Площадь	3	Коридор	6,1	3	Коридор	2,5
1	Жилая комната	13,7	4	Сс/у	3,4	5	Лоджия	2,6
2	Кухня	14,3	5	Лоджия	2,8			19,4 м²
3	Коридор	4,7			40,0 м²	Экспликация 3-к кв. №13 18-24, 25 этажей		
4	Сс/у	3,9	Экспликация СТУДИЯ кв. №8 18-24, 25 этажей			№ по плану	Наименование	Площадь
5	Гардероб	2,1	№ по плану	Наименование	Площадь	1	Жилая комната	13,6
6	Лоджия	2,8	1	Жилая комната	8,6	2	Жилая комната	12,6
		41,5 м²	2	Кухня-ниша	5,6	3	Жилая комната	12,4
			3	Коридор	6,2	4	Сс/у	3,2
			4	Сс/у	3,5	5	Коридор	12,4
			5	Лоджия	3,4	6	Сс/у	4,5
					27,3 м²	7	С/у	2,8
						8	Гардероб	2,3
						9	Лоджия	2,8
								66,6 м²
								87,8 м²
								520,2 м²
								567,2 м²
								537,8 м²

						461.09/20-ОВ			
						Многоквартирный жилой дом со встроенными помещениями общественного назначения №3 (по генплану), расположенный в ЖК "Аннудиновский парк" в Кстовском районе Нижегородской области			
2		Зам.			03.22	Жилой дом	Стация	Лист	Листов
Изм.	Коп.	Лист	№ док.	Подпись	Дата		Р	9	
ГИП						Отопление. План 25 этажа	ПРОСПЕКТ		
Разработал									
Григорина Ю.А.									
Н. контр.						09.20			
Сальпина Л.Г.						09.20			

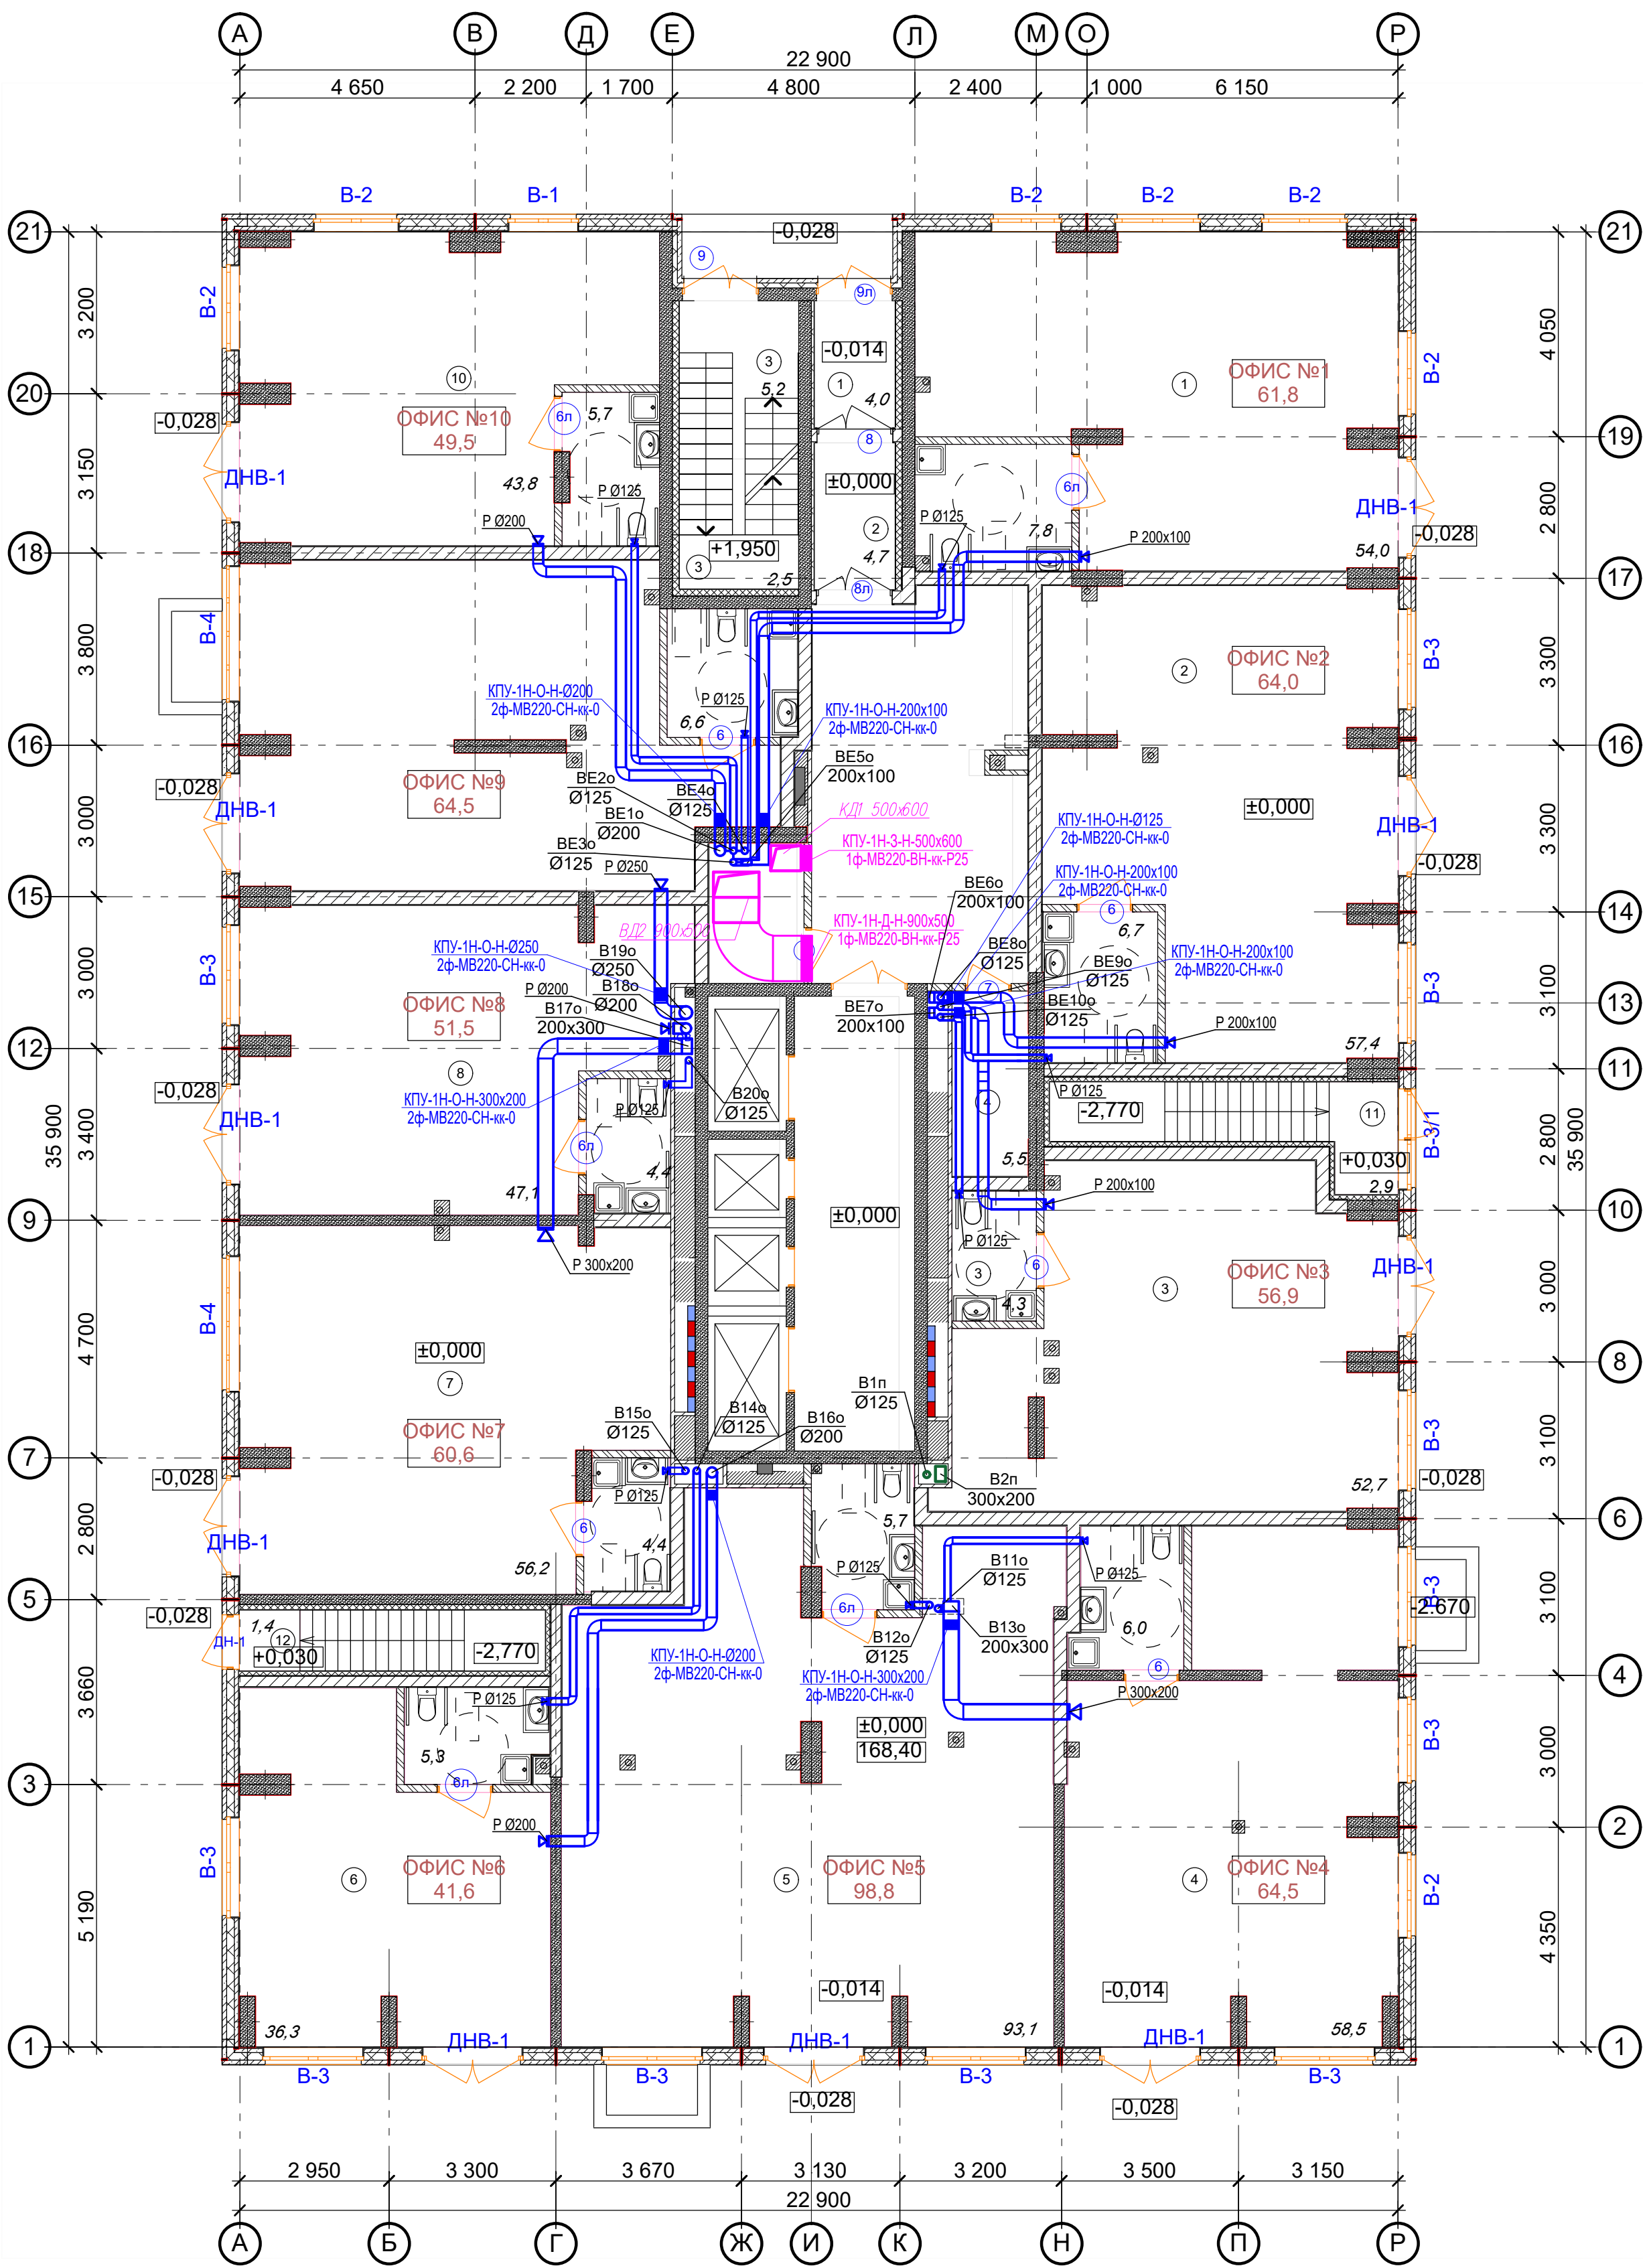


Ведомость МОП помещений 1 этажа			Экспликация помещений офисов		
№ по плану	Наименование	Площадь	№ по плану	Наименование	Площадь
1	Тамбур	4,0	1	ОФИС №1	61,8
2	Тамбур	4,7	2	ОФИС №2	64,1
3	Лестничная площадка	7,7	3	ОФИС №3	57,0
3	Холл	32,3	4	ОФИС №4	64,5
4	Колясочная	5,5	5	ОФИС №5	98,8
5	КУИ	5,2	6	ОФИС №6	41,6
6	Лифтовый холл	21,2	7	ОФИС №7	60,6
		80,6 м²	8	ОФИС №8	51,5
			9	ОФИС №9	64,5
			10	ОФИС №10	49,5
			11	Площадка в подвал	2,9
			12	Площадка в подвал	1,4
					618,2 м²

461.09/20-ОВ					
Многоквартирный жилой дом со встроенными помещениями общественного назначения №3 (по генплану), расположенный в ЖК "Ангуиново-Парк" в Кстовском районе Нижегородской области					
Изм.	Кол.уч.	Лист	Ндок.	Подп.	Дата
ГИП		Соколова О.В.			06.20
Разработал		Герасимова Ю.А.			06.20
Н. контр.		Салыкина Л.Г.			06.20
Жилой дом					Р
Вентиляция. План 1 этажа.					22
ПРОСПЕКТ					архитектурная проектная мастерская

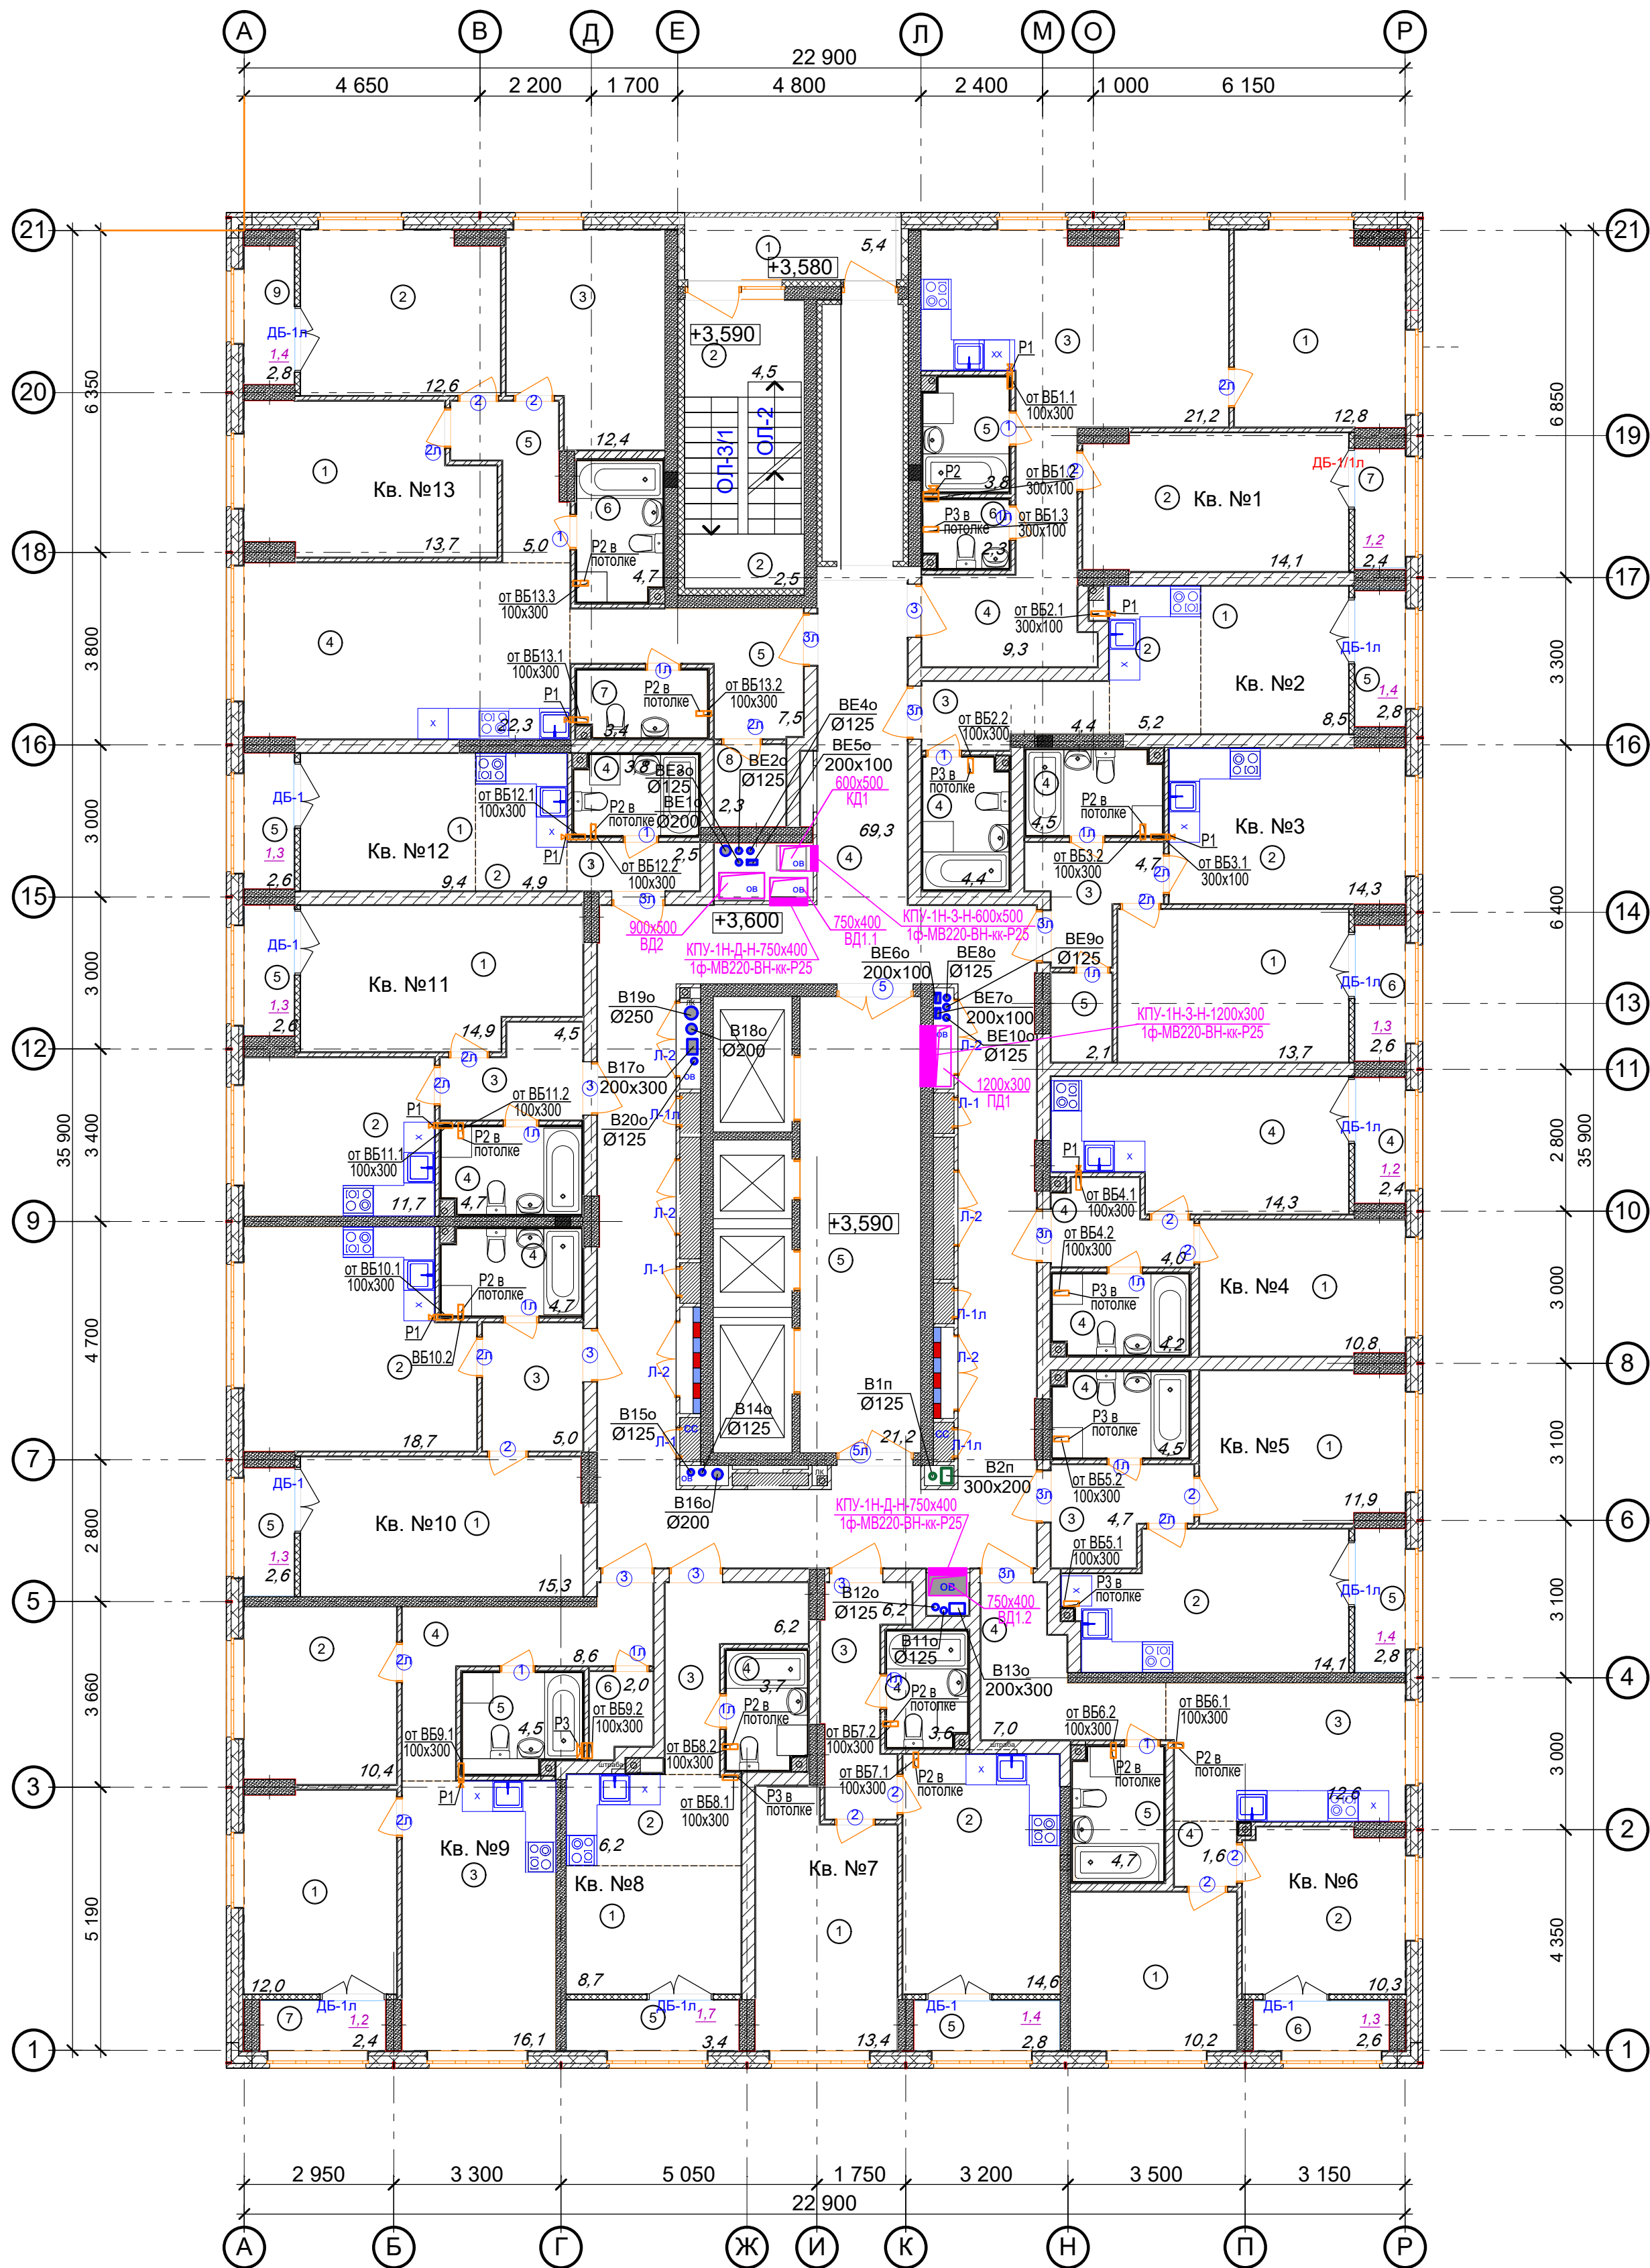

Ведомость МОП помещений 2 этажа			Экспликация 1-к кв. №4			Экспликация 2-к кв. №9		
№ по плану	Наименование	Площадь	№ по плану	Наименование	Площадь	№ по плану	Наименование	Площадь
1	Лоджия	5,4	1	Жилая комната	10,8	1	Жилая комната	12,0
2	Лестничная площадка	7,0	4	Коридор	4,0	2	Жилая комната	10,4
3	Тамбур	8,7	4	Кухня	14,3	3	Кухня	16,1
4	Коридор	69,3	4	Лоджия	2,4	4	Коридор	8,6
5	Лифтовый холл	21,2	4	С/у	4,2	5	Сс/у	4,5
		111,6 м²			35,7 м²	6	Гардероб	2,0
			Экспликация 1-к кв. №5			7	Лоджия	2,4
			№ по плану	Наименование	Площадь			56,0 м²
						Экспликация 1-к кв. №10		
			1	Жилая комната	11,9	№ по плану	Наименование	Площадь
			2	Кухня	14,1	1	Жилая комната	15,3
			3	Коридор	4,7	2	Кухня	18,7
			4	Сс/у	4,5	3	Коридор	5,0
			5	Лоджия	2,8	4	Сс/у	4,7
					38,0 м²	5	Лоджия	2,6
			Экспликация 2-к кв. №6					46,3 м²
			№ по плану	Наименование	Площадь	Экспликация 1-к кв. №11		
			1	Жилая комната	10,2	№ по плану	Наименование	Площадь
			2	Жилая комната	10,3	1	Жилая комната	14,9
			3	Кухня	12,6	2	Кухня	11,7
			4	Коридор	8,6	3	Коридор	4,5
			5	Сс/у	4,7	4	Сс/у	4,7
			6	Лоджия	2,6	5	Лоджия	2,6
					49,0 м²			38,4 м²
			Экспликация 1-к кв. №7			Экспликация СТУДИЯ кв. №12		
			№ по плану	Наименование	Площадь	№ по плану	Наименование	Площадь
			1	Жилая комната	13,4	1	Жилая комната	9,4
			2	Кухня	14,6	2	Кухня-ниша	4,9
			3	Коридор	6,2	3	Коридор	2,5
			4	Сс/у	3,6	4	Сс/у	3,8
			5	Лоджия	2,8	5	Лоджия	2,6
					40,6 м²			23,2 м²
			Экспликация СТУДИЯ кв. №8			Экспликация 3-к кв. №13		
			№ по плану	Наименование	Площадь	№ по плану	Наименование	Площадь
			1	Жилая комната	8,7	1	Жилая комната	13,7
			2	Кухня-ниша	6,2	2	Жилая комната	12,6
			3	Коридор	6,2	3	Жилая комната	12,4
			4	Сс/у	3,7	4	Кухня	22,3
			5	Лоджия	3,4	5	Коридор	12,5
					28,2 м²	6	Сс/у	4,7
					26,4 м²	7	С/у	3,4
						8	Гардероб	2,3
						9	Лоджия	2,8
								86,7 м²
						Общая площадь квартир (без учета лоджий)		
						540,5 м²		
						Общая площадь квартир с учетом лоджий		
						575,5 м²		
						Общая площадь квартир с учетом лоджий с коэф. 0,5		
						558,0 м²		

						461.09/20-ОВ		
2		Зам.			03.22	Многоквартирный жилой дом со встроенными помещениями общественного назначения №3 (по генплану), расположенный в ЖК "Анжуйский парк" в Истовском районе Нижегородской области		
1	1	Изм.			01.22			
Изм.	Коп.	Лист	№ док.	Подпись	Дата			
ГИП		Соколова О.В.		09.20	Жилой дом			Стадия
Разработал		Грасимова Ю.А.		09.20				Лист
					Вентиляция. План 2 этажа			Листов
Н. контр.		Салыкина Л.Г.		09.20				

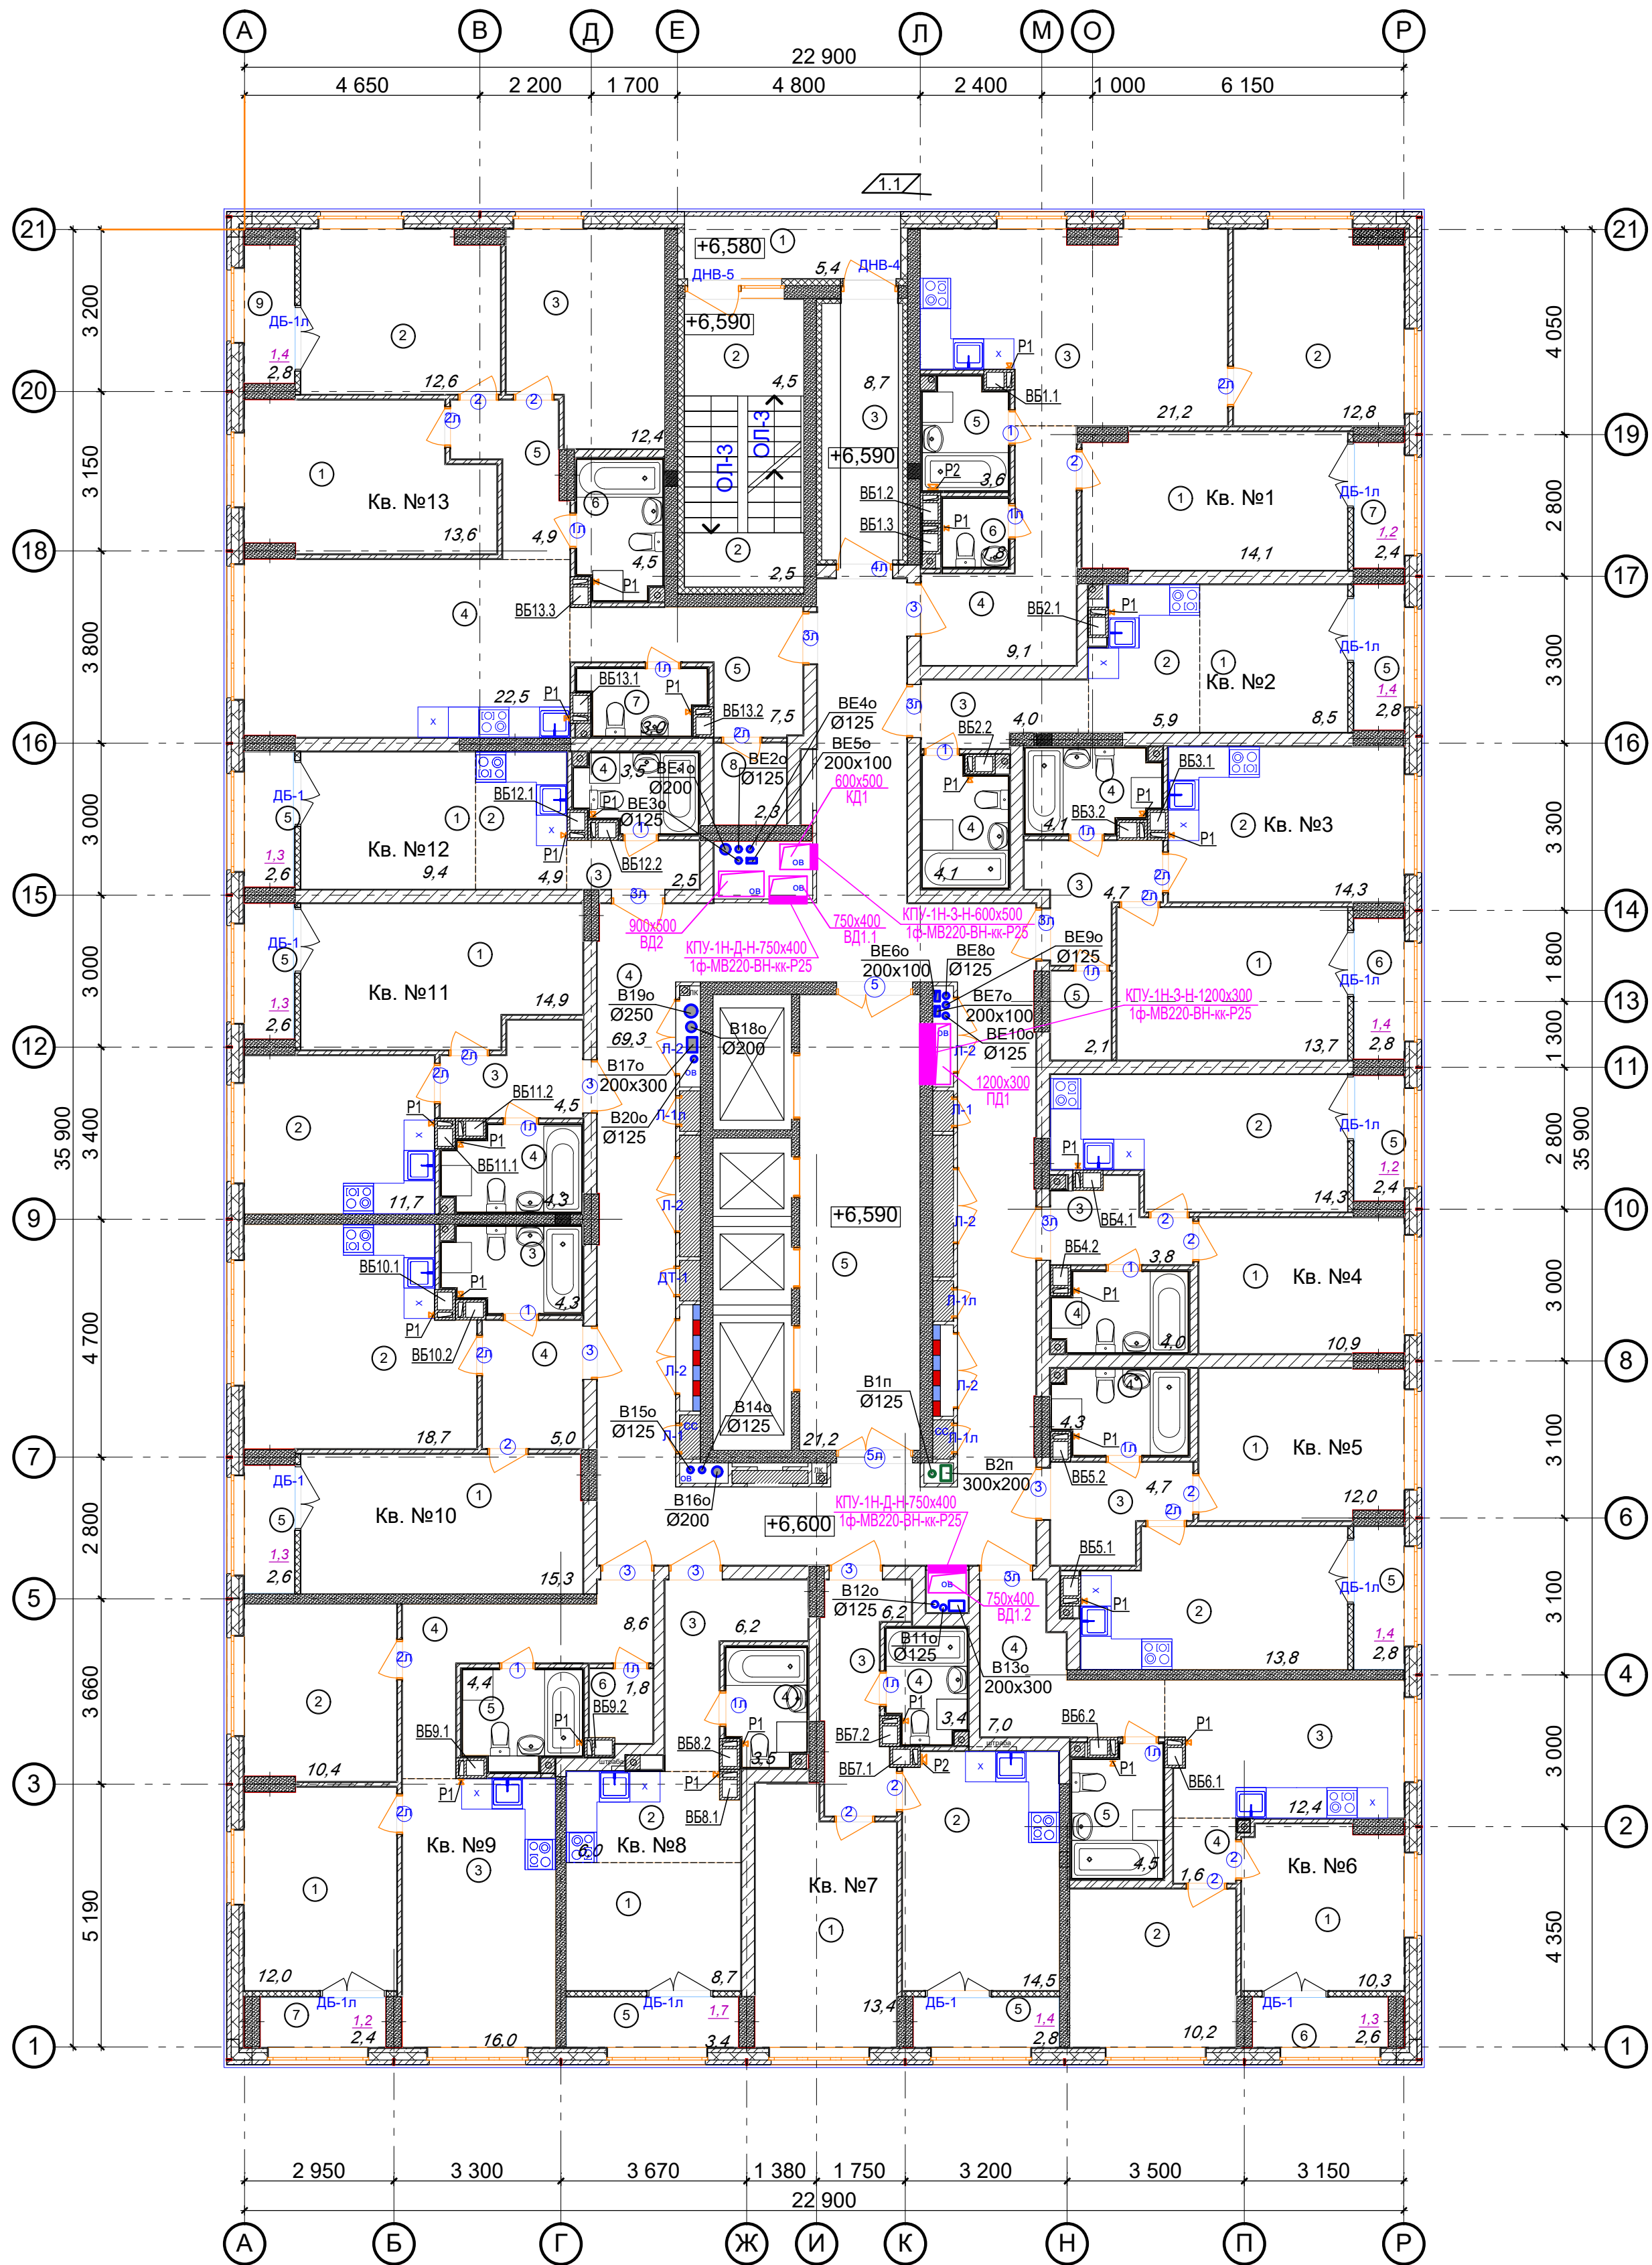

Ведомость МОП помещений 3-11 этажей			Экспликация 1-к кв. №4 3-11 этажей			Экспликация 2-к кв. №9 3-11 этажей		
№ по плану	Наименование	Площадь	№ по плану	Наименование	Площадь	№ по плану	Наименование	Площадь
1	Лоджия	5,4	1	Жилая комната	10,9	1	Жилая комната	12,0
2	Лестничная площадка	7,0	2	Кухня	14,3	2	Жилая комната	10,4
3	Тамбур	8,7	3	Коридор	3,8	3	Кухня	16,0
4	Коридор	69,3	4	Сс/у	4,0	4	Коридор	8,6
5	Лифтовый холл	21,2	5	Лоджия	2,4	5	Сс/у	4,4
		111,6 м²			35,4 м²	6	Гардероб	1,8

			Экспликация 1-к кв. №5 3-11 этажей			7	Лоджия	2,4	1,2
			№ по плану	Наименование	Площадь			55,6 м²	54,4м²
Экспликация 2-к кв. №1 3-11 этажей			Экспликация 1-к кв. №10 3-11 этажей						
№ по плану	Наименование	Площадь	1	Жилая комната	12,0	№ по плану	Наименование	Площадь	
			2	Кухня	13,8				
1	Жилая комната	14,1	3	Коридор	4,7	1	Жилая комната	15,3	
2	Жилая комната	12,8	4	Сс/у	4,3	2	Кухня	18,7	
3	Кухня	21,2	5	Лоджия	2,8	3	Сс/у	4,3	
4	Коридор	9,1			37,6 м²	36,2м²	4	Коридор	5,0


5	Сс/у	3,6	Экспликация 2-к кв. №6 3-11 этажей			5	Лоджия	2,6	1,3
6	С/у	1,8	№ по плану	Наименование	Площадь			45,9 м²	44,6м2
7	Лоджия	2,4				Экспликация 1-к кв. №11 3-11 этажей			
		65,0 м²	1	Жилая комната	10,3	№ по плану	Наименование		
Экспликация СТУДИЯ кв. №2 3-11 этажей			2	Жилая комната	10,2				
№ по плану	Наименование	Площадь	3	Кухня	12,4	1	Жилая комната	14,9	
			4	Коридор	8,6	2	Кухня	11,7	
1	Жилая комната	8,5	5	Сс/у	4,5	3	Коридор	4,5	
2	кухня-ниша	5,9	6	Лоджия	2,6	4	Сс/у	4,3	

3	Коридор	4,0			48,6 м ²	47,3м ²	5	Лоджия	2,6	1,3
4	Сс/у	4,1	Экспликация 1-к кв. №7 3-11 этажей						38,0 м ²	36,7м ²
5	Лоджия	2,8	№ по плану	Наименование	Площадь	Экспликация СТУДИЯ кв. №12 3-11 этажей				
		25,3 м ²				23,9м ²	№ по плану	Наименование	Площадь	
Экспликация 1-к кв. №3 3-11 этажей			1	Жилая комната	13,4					
№ по плану	Наименование	Площадь	2	Кухня	14,5	1	Жилая комната		9,4	
			3	Коридор	6,2	2	Кухня-ниша		4,9	
1	Жилая комната	13,7	4	Сс/у	3,4	3	Коридор		2,5	
2	Кухня	14,3	5	Лоджия	2,8	1,4	4	Сс/у		3,5

3	Коридор	4,7			40,3 м²	38,9м²	5	Лоджия	2,6	1,3			
4	Сс/у	4,1	Экспликация СТУДИЯ кв. №8 3-11 этажей						22,9 м²	21,6м²			
5	Гардероб	2,1	№ по плану	Наименование	Площадь	Экспликация 3-к кв. №13 3-11 этажей							
6	Лоджия	2,8				1,4	№ по плану	Наименование	Площадь				
		41,7 м²				40,3м²							
		1				Жилая комната				8,7	1	Жилая комната	13,6
		2				кухня-ниша				6,0	2	Жилая комната	12,6
		3	Коридор	6,2	3	Жилая комната				12,4			
			4	Сс/у	3,5	3	Жилая комната	12,4					
			5	Лоджия	3,4	1,7	4	Кухня	22,5				


		27,8 м²	26,1м2	5	Коридор	12,4
				6	Сс/у	4,5
				7	С/у	3,0
				8	Гардероб	2,3
				9	Лоджия	2,8
						86,1 м²
						84,7м2
					Общая площадь квартир (без учета лоджий)	535,2м2
					Общая площадь квартир с учетом лоджий	570,4м2
					Общая площадь квартир с учетом лоджий с коэф. 0,5	552,9м2

Экспликация 1-к кв. №3 3-11 этажей			Экспликация 1-к кв. №12 3-11 этажей		
№ по плану	Наименование	Площадь	№ по плану	Наименование	Площадь
1	Жилая комната	13,7	1	Жилая комната	9,4
2	Кухня	14,3	2	Кухня-ниша	4,9
3	Коридор	4,7	3	Коридор	2,5
4	Сс/у	4,1	4	Сс/у	3,5
5	Лоджия	2,8	5	Лоджия	2,6
		41,7 м²			22,9 м²

 						461.09/20-ОВ				
2		Зам.			03.22	Многоквартирный жилой дом со встроенными помещениями общественного назначения №3 (по генплану) расположенный в ЖК "Анжуиновский парк" в Кстовском районе Нижегородской области				
1	1	Изм.			01.22					
Изм.	Коп.	Лист	№ док.	Подпись	Дата					
ГИП			Соколова О.В.		09.20					
Разработал			Грасимова Ю.А.		09.20	Жилой дом		Стадия	Лист	Листов
								P	24	
						Вентиляция. План 3-11 этажей				
Н. контр.			Сальмина Л.Г.		09.20					


						461.09/20-ОВ				
2		Зам.			03.22	Многоквартирный жилой дом со встроенными помещениями общественного назначения №3 (по генплану), расположенный в ЖК "Аннуковский парк" в Кстовском районе Нижегородской области				
1	1	Изм.	№ док.		01.22					
Изм.	Кол.	Лист	№ док.		Дата					
ГИП		Соколова О.В.			09.20	Жилой дом		Стадия	Лист	Листов
Разработал		Ерасимова Ю.А.			09.20	П		14		
					09.20	Вентиляция. План 3-11 этажей		ПРОСПЕКТ ПРОЕКТИРОВАНИЕ И СТРОИТЕЛЬСТВО МАСТЕРСКИХ		
Н. контр.		Сальпина Л.Г.			09.20					

Экспликация 1-к кв. №3 3-11 этажей			Экспликация 1-к кв. №12 3-11 этажей		
№ по плану	Наименование	Площадь	№ по плану	Наименование	Площадь
1	Жилая комната	13,7	1	Жилая комната	9,4
2	Кухня	14,3	2	Кухня-ниша	4,9
3	Коридор	4,7	3	Коридор	2,5
4	Сс/у	4,1	4	Сс/у	3,5
5	Лоджия	2,8	5	Лоджия	2,6
		41,7 м²			22,9 м²

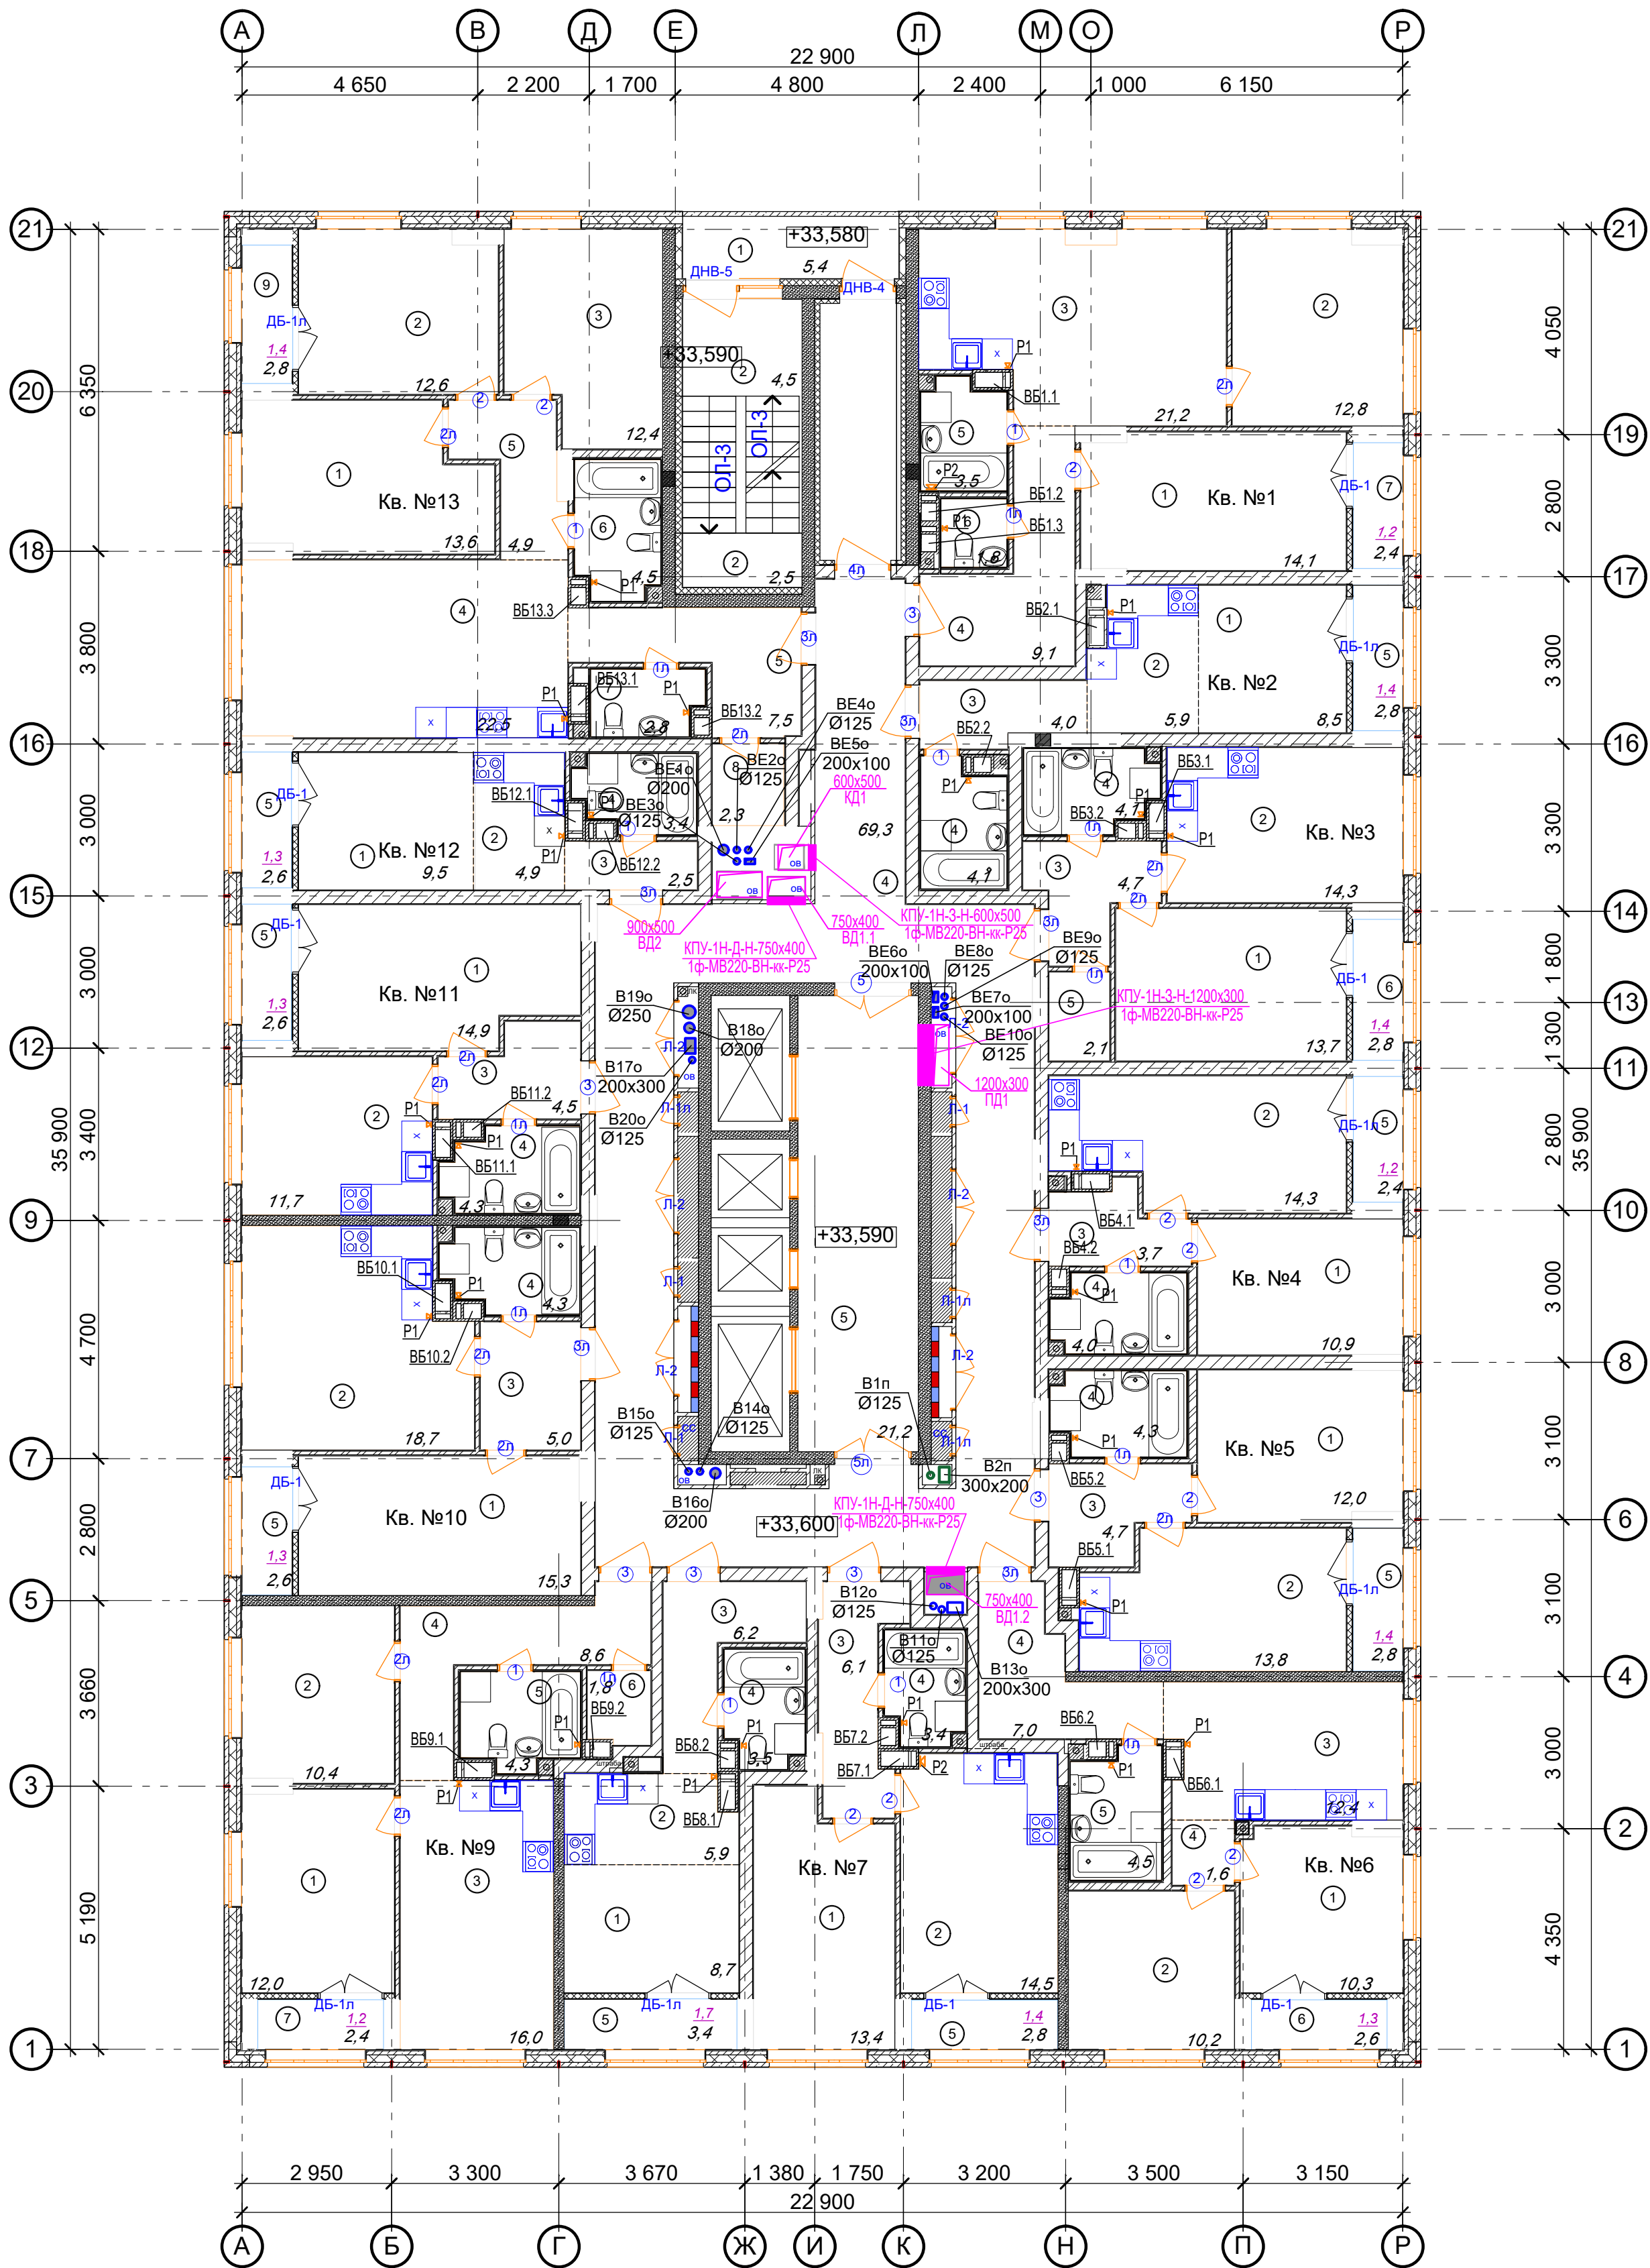

Ведомость МОП помещений 12-17 этажей			Экспликация 1-к кв. №4 12-17 этажей			Экспликация 2-к кв. №9 12-17 этажей		
№ по плану	Наименование	Площадь	№ по плану	Наименование	Площадь	№ по плану	Наименование	Площадь
1	Лоджия	5,4	1	Жилая комната	10,9	1	Жилая комната	12,0
2	лестничная площадка	2,5	2	Кухня	14,3	2	Жилая комната	10,4
2	Лестничная площадка	4,5	3	Коридор	3,7	3	кухня	16,0
3	Тамбур	8,7	4	Сс/у	4,0	4	Коридор	8,6
4	Коридор	69,3	5	Лоджия	2,4	5	Сс/у	4,3
5	Лифтовый холл	21,2			35,3 м²	6	Гардероб	1,8
		111,6 м²	Экспликация 1-к кв. №5 12-17 этажей			7	Лоджия	2,4
			№ по плану	Наименование	Площадь			
Экспликация 2-к кв. №1 12-17 этажей						Экспликация 1-к кв. №10 12-17 этажей		
№ по плану	Наименование	Площадь	1	Жилая комната	12,0	№ по плану	Наименование	Площадь
			2	кухня	13,8			
1	Жилая комната	14,1	3	Коридор	4,7	1	Жилая комната	15,3
2	Жилая комната	12,8	4	Сс/у	4,3	2	Кухня	18,7
3	кухня	21,2	5	Лоджия	2,8	3	Коридор	5,0
4	Коридор	9,1			37,6 м²	4	Сс/у	4,3
5	Сс/у	3,5	Экспликация 2-к кв. №6 12-17 этажей			5	Лоджия	2,6
6	С/у	1,8	№ по плану	Наименование	Площадь			
7	Лоджия	2,4				Экспликация 1-к кв. №11 12-17 этажей		
		64,9 м²	1	Жилая комната	10,3	№ по плану	Наименование	Площадь
Экспликация СТУДИЯ кв. №2 12-17 этажей			2	Жилая комната	10,2			
№ по плану	Наименование	Площадь	3	Кухня	12,4	1	Жилая комната	14,9
			4	Коридор	8,6	2	кухня	11,7
1	Жилая комната	8,5	5	Сс/у	4,5	3	Коридор	4,5
2	Кухня-ниша	5,9	6	Лоджия	2,6	4	Сс/у	4,3
3	Коридор	4,0			48,6 м²	5	Лоджия	2,6
4	Сс/у	4,1	Экспликация 1-к кв. №7 12-17 этажей					
5	Лоджия	2,8	№ по плану	Наименование	Площадь	Экспликация СТУДИЯ кв. №12 12-17 этажей		
		25,3 м²				№ по плану	Наименование	Площадь
Экспликация 1-к кв. №3 12-17 этажей			1	Жилая комната	13,4			
№ по плану	Наименование	Площадь	2	кухня	14,5	1	Жилая комната	9,5
			3	Коридор	6,1	2	Кухня-ниша	4,9
1	Жилая комната	13,7	4	Сс/у	3,4	3	Коридор	2,5
2	кухня	14,3	5	Лоджия	2,8	4	Сс/у	3,4
3	Коридор	4,7			40,2 м²	5	Лоджия	2,6
4	Сс/у	4,1	Экспликация СТУДИЯ кв. №8 12-17 этажей					
5	Гардероб	2,1	№ по плану	Наименование	Площадь	Экспликация 3-к кв. №13 12-17 этажей		
6	Лоджия	2,8				№ по плану	Наименование	Площадь
		41,7 м²	1	Жилая комната	8,7			
			2	Кухня-ниша	5,9	1	Жилая комната	13,6
			3	Коридор	6,2	2	Жилая комната	12,6
			4	Сс/у	3,5	3	Жилая комната	12,4
			5	Лоджия	3,4	4	кухня	22,5
					27,7 м²	5	Коридор	12,4
						6	Сс/у	4,5
						7	С/у	2,8
						8	Гардероб	2,3
						9	Лоджия	2,8
								85,9 м²
						Общая площадь квартир (без учета лоджий)		534,8 м²
						Общая площадь квартир с учетом лоджий		569,8 м²
						Общая площадь квартир с учетом лоджий с коэф. 0,5		552,3 м²

						461.09/20-ОВ				
2		Зам.			03.22	Многоквартирный жилой дом со встроенными помещениями общественного назначения №3 (по генплану), расположенный в ЖК "Анкудиновский парк" в Кстовском районе Нижегородской области				
1	1	Изм.			01.22					
Изм.	Коп.	Лист	№ док.	Подпись	Дата					
ГИП	Соколова О.В.				09.20	Жилой дом				
Разработал	Грасимова Ю.А.				09.20					
Н. контр.					Салыкина Л.Г.		09.20	Вентиляция. План 12-17 этажей		
							ПРОСПЕКТ			

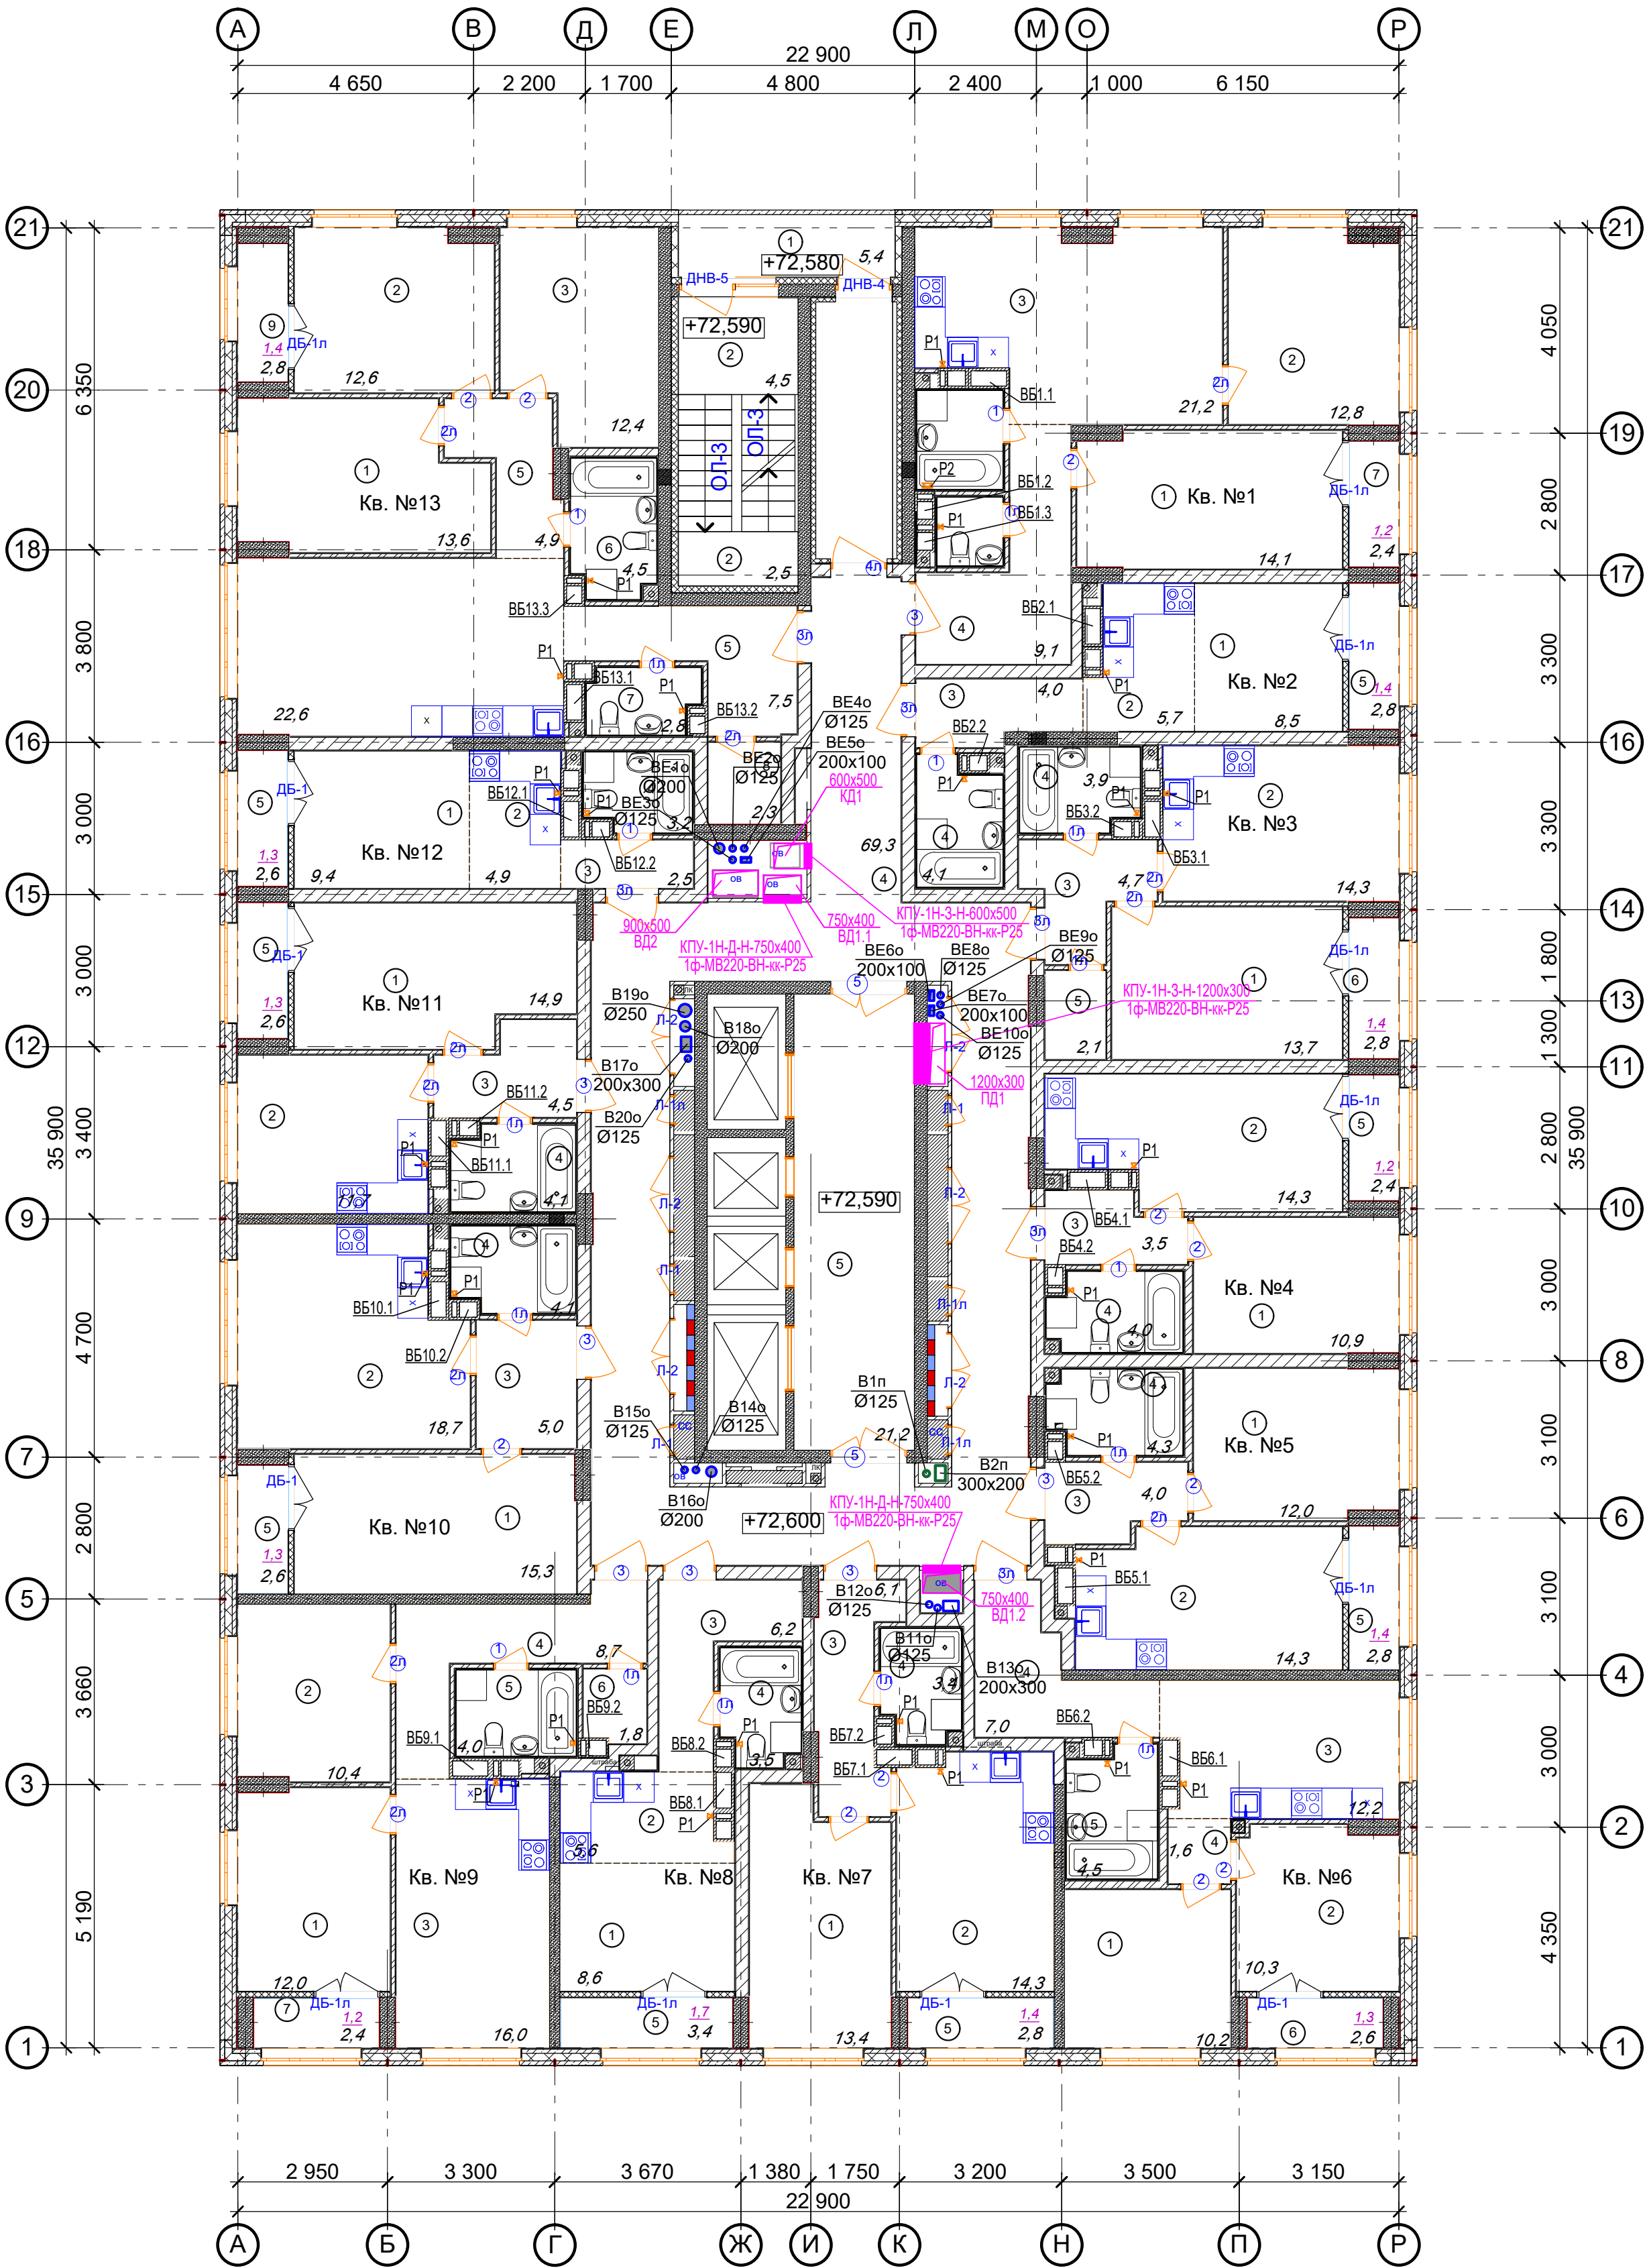

Ведомость МОП помещений 18-24, 25 этажей			Экспликация 1-к кв. №4 18-24, 25 этажей			Экспликация 2-к кв. №9 18-24, 25 этажей		
№ по плану	Наименование	Площадь	№ по плану	Наименование	Площадь	№ по плану	Наименование	Площадь
1	Лоджия	5,4	1	Жилая комната	10,9	1	Жилая комната	12,0
2	Лестничная площадка	7,0	2	Кухня	14,3	2	Жилая комната	10,4
3	Тамбур	8,7	3	Коридор	3,5	3	Кухня	16,0
4	Коридор	69,3	4	Сс/у	4,0	4	Коридор	8,7
5	Лифтовый холл	21,2	5	Лоджия	2,4	5	Сс/у	4,0
		111,6 м²			35,1 м²	6	Гардероб	1,8

Экспликация 1-к кв. №5 18-24, 25 этажей			Экспликация 1-к кв. №10 18-24, 25 этажей		
№ по плану	Наименование	Площадь	№ по плану	Наименование	Площадь
1	Жилая комната	12,0	1	Жилая комната	15,3
2	Кухня	14,3	2	Кухня	18,7
3	Коридор	4,0	3	Коридор	5,0
4	Сс/у	4,3	4	Лоджия	2,6
5	Лоджия	2,8	5		41,6 м²
		37,4 м²			40,3 м²

Экспликация 2-к кв. №1 18-24, 25 этажей			Экспликация 2-к кв. №6 18-24, 25 этажей		
№ по плану	Наименование	Площадь	№ по плану	Наименование	Площадь
1	Жилая комната	14,1	1	Жилая комната	10,2
2	Жилая комната	12,8	2	Жилая комната	10,3
3	Кухня	21,2	3	Кухня	12,2
4	Коридор	9,1	4	Коридор	8,6
5	Сс/у	3,3	5	Сс/у	4,5
6	С/у	1,8	6	Лоджия	2,6
7	Лоджия	2,4			48,4 м²
		64,7 м²			47,1 м²


Экспликация 1-к кв. №3 18-24, 25 этажей			Экспликация 1-к кв. №7 18-24, 25 этажей		
№ по плану	Наименование	Площадь	№ по плану	Наименование	Площадь
1	Жилая комната	8,5	1	Жилая комната	13,4
2	Кухня-ниша	5,7	2	Кухня	14,3
3	Коридор	4,0	3	Коридор	6,1
4	Сс/у	4,1	4	Сс/у	3,4
5	Лоджия	2,8	5	Лоджия	2,8
		25,1 м²			40,0 м²
		23,7 м²			38,6 м²

Экспликация 2-к кв. №2 18-24, 25 этажей			Экспликация 2-к кв. №8 18-24, 25 этажей		
№ по плану	Наименование	Площадь	№ по плану	Наименование	Площадь
1	Жилая комната	13,7	1	Жилая комната	8,6
2	Кухня	14,3	2	Кухня-ниша	5,6
3	Коридор	4,7	3	Коридор	6,2
4	Сс/у	3,9	4	Сс/у	3,5
5	Гардероб	2,1	5	Лоджия	3,4
6	Лоджия	2,8			27,3 м²
		41,5 м²			25,7 м²

Экспликация 3-к кв. №13 18-24, 25 этажей			Экспликация 3-к кв. №12 18-24, 25 этажей		
№ по плану	Наименование	Площадь	№ по плану	Наименование	Площадь
1	Жилая комната	13,4	1	Жилая комната	9,4
2	Кухня	14,3	2	Кухня-ниша	4,9
3	Коридор	6,1	3	Коридор	2,5
4	Сс/у	3,4	4	Лоджия	2,6
5	Лоджия	2,8	5		19,4 м²
		40,0 м²			18,1 м²

Общая площадь квартир (без учета лоджий)	520,2 м²
Общая площадь квартир с учетом лоджий	567,2 м²
Общая площадь квартир с учетом лоджий с коэф. 0,5	537,8 м²

461.09/20-ОВ						Многоквартирный жилой дом со встроенными помещениями общественного назначения №3 (по генплану), расположенный в ЖК "Ангулиновский парк" в Истовском районе Нижегородской области		
2		Зам.		03.22		Жилой дом	Стадия	Лист
1	1	Изм.		01.22			Р	26
Изм.	Коп.	Лист	№ док.	Подпись	Дата			
ГИП		Соколова О.В.		09.20				
Разработал		Гарасимова Ю.А.		09.20		Вентиляция. План 18-22 этажей	ПРОСПЕКТ	
Н. контр.		Салыкина Л.Г.		09.20				

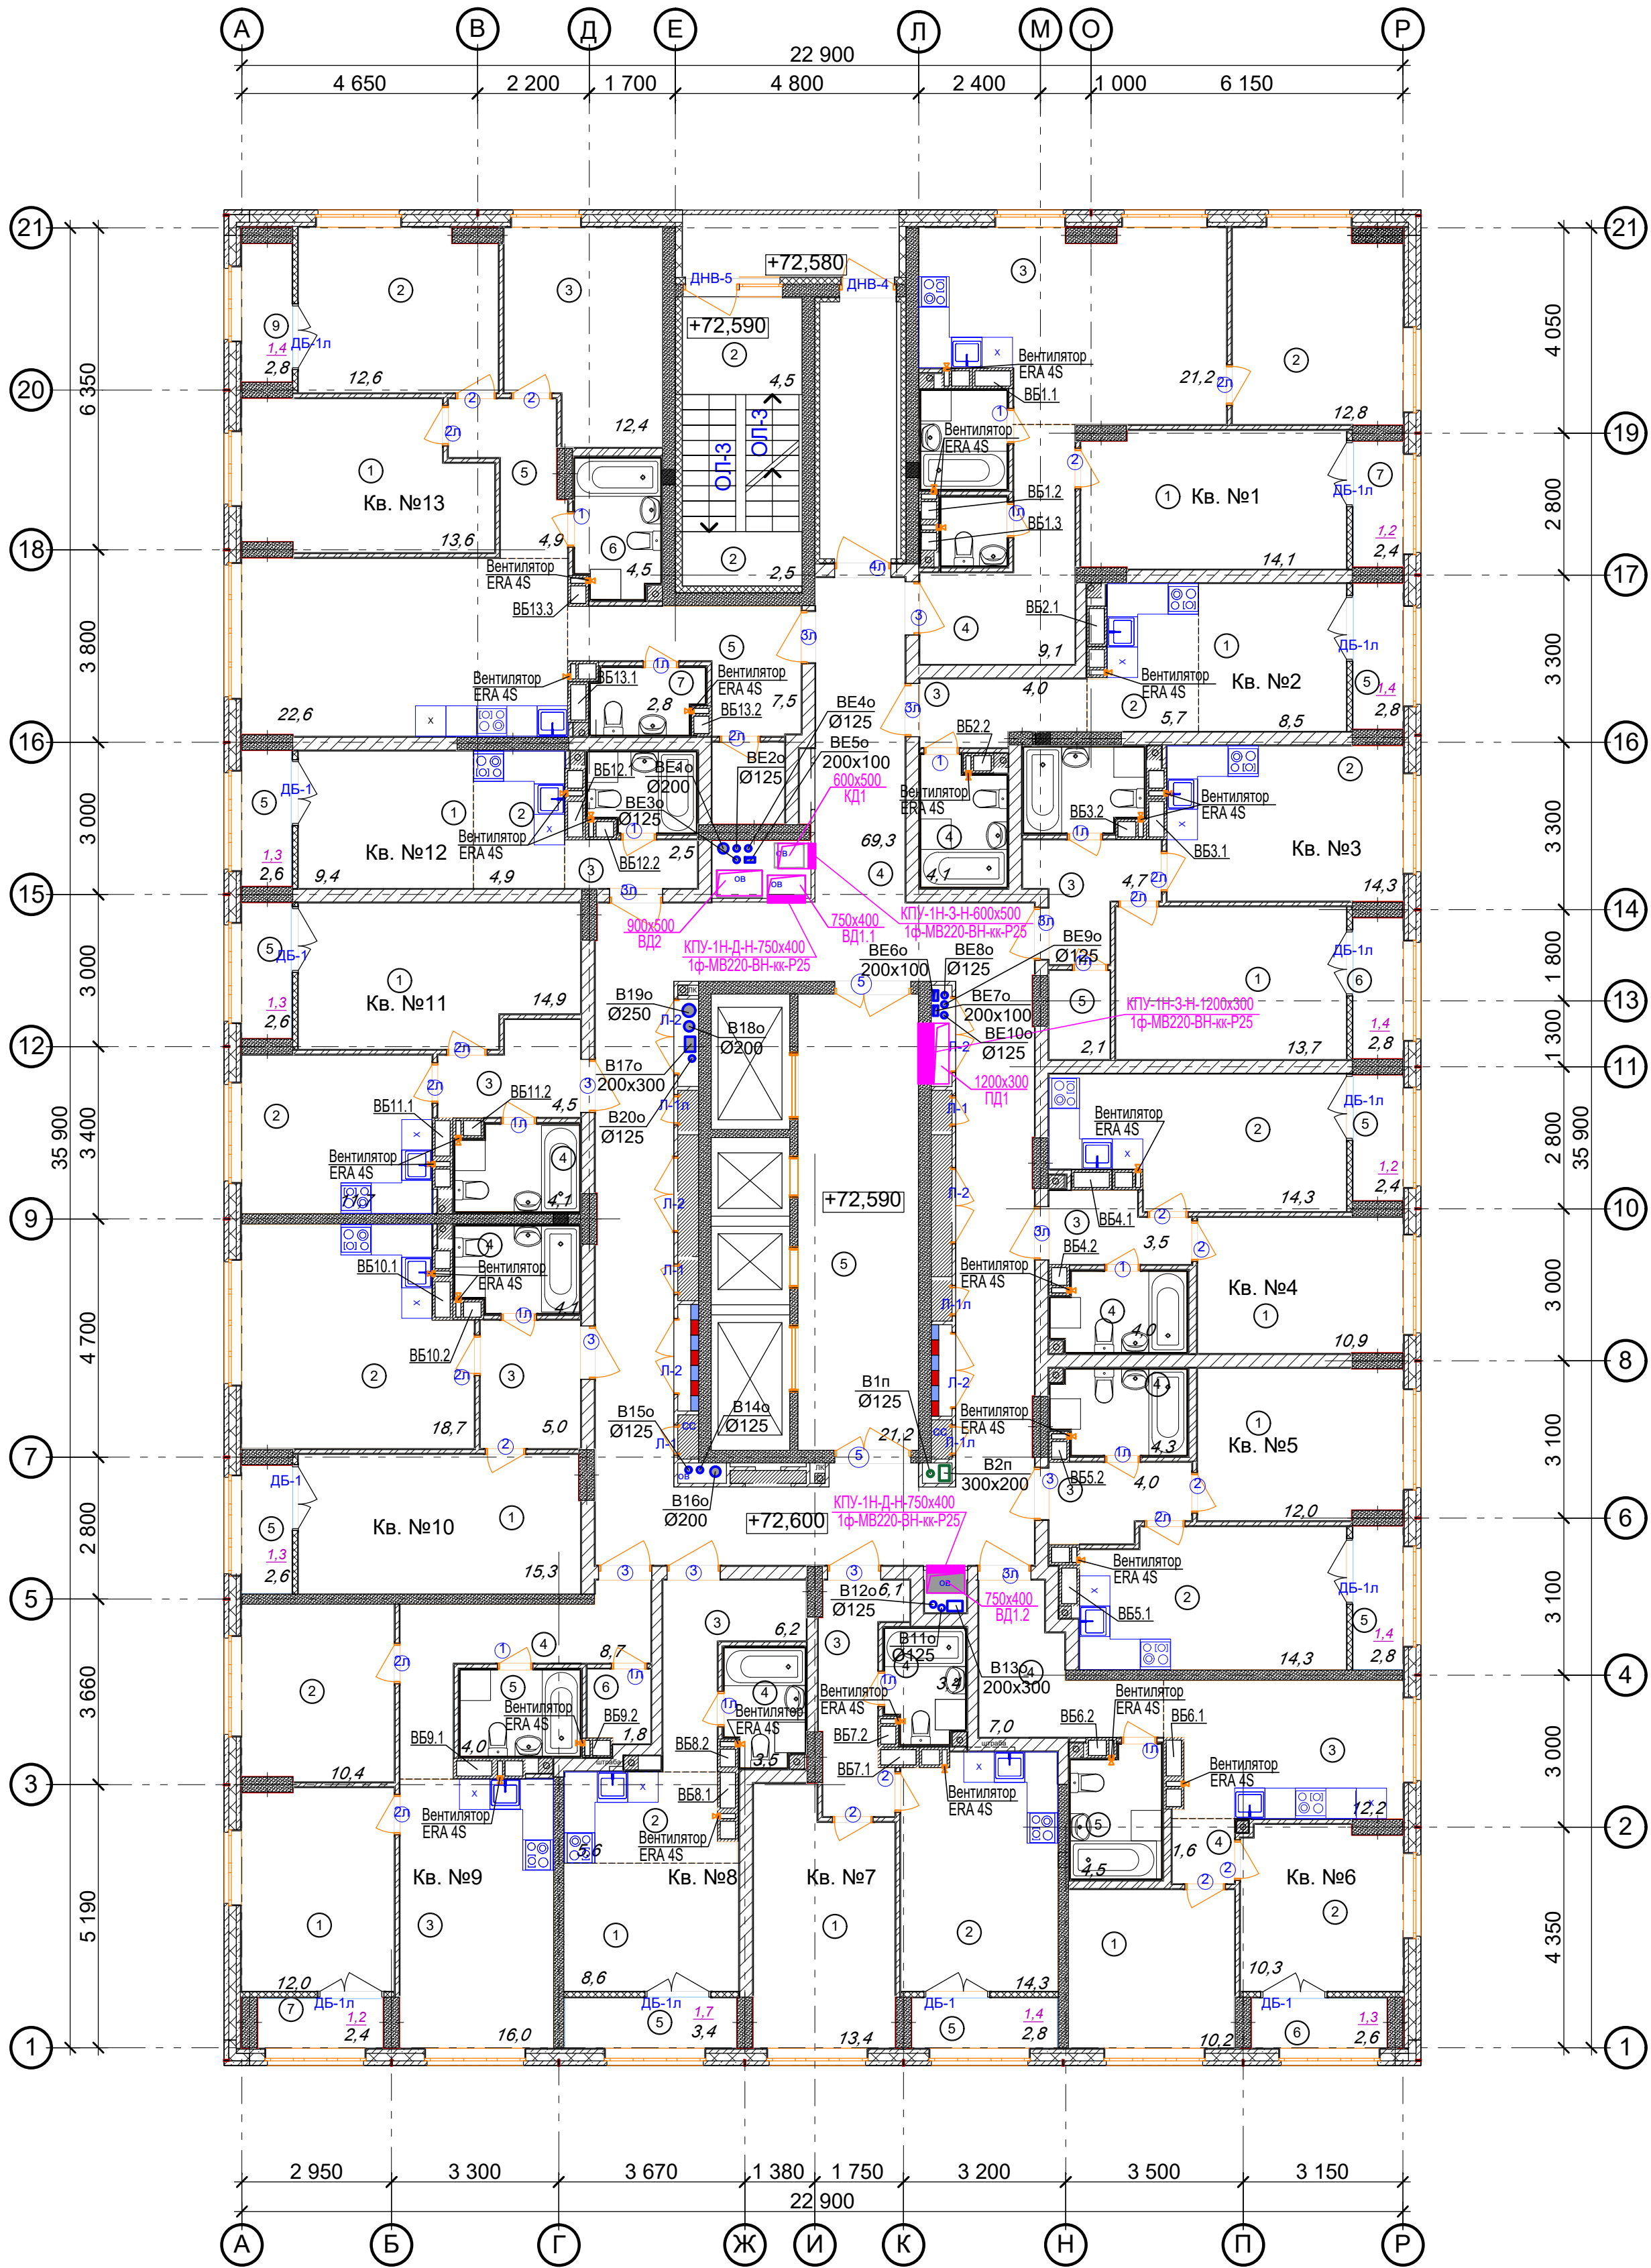

Ведомость МОП помещений 18-24, 25 этажей			Экспликация 1-к кв. №4 18-24, 25 этажей			Экспликация 2-к кв. №9 18-24, 25 этажей		
№ по плану	Наименование	Площадь	№ по плану	Наименование	Площадь	№ по плану	Наименование	Площадь
1	Лоджия	5,4	1	Жилая комната	10,9	1	Жилая комната	12,0
2	Лестничная площадка	7,0	2	Кухня	14,3	2	Жилая комната	10,4
3	Тамбур	8,7	3	Коридор	3,5	3	Кухня	16,0
4	Коридор	69,3	4	Сс/у	4,0	4	Коридор	8,7
5	Лифтовый холл	21,2	5	Лоджия	2,4	5	Сс/у	4,0
		111,6 м²			35,1 м²	6	Гардероб	1,8

Экспликация 2-к кв. №1 18-24, 25 этажей			Экспликация 1-к кв. №5 18-24, 25 этажей			Экспликация 1-к кв. №10 18-24, 25 этажей		
№ по плану	Наименование	Площадь	№ по плану	Наименование	Площадь	№ по плану	Наименование	Площадь
1	Жилая комната	14,1	1	Жилая комната	12,0	1	Жилая комната	15,3
2	Жилая комната	12,8	2	Кухня	14,3	2	Кухня	18,7
3	Кухня	21,2	3	Коридор	4,0	3	Коридор	5,0
4	Коридор	9,1	4	Сс/у	4,3	4	Лоджия	2,6
5	Сс/у	3,3	5	Лоджия	2,8	5		41,6 м²
6	С/у	1,8			37,4 м²			40,3 м²
7	Лоджия	2,4			36,0 м²			

Экспликация 2-к кв. №6 18-24, 25 этажей			Экспликация 1-к кв. №11 18-24, 25 этажей			Экспликация 1-к кв. №3 18-24, 25 этажей		
№ по плану	Наименование	Площадь	№ по плану	Наименование	Площадь	№ по плану	Наименование	Площадь
1	Жилая комната	10,2	1	Жилая комната	10,2	1	Жилая комната	13,4
2	Жилая комната	10,3	2	Жилая комната	10,3	2	Кухня-ниша	4,9
3	Кухня	12,2	3	Кухня	12,2	3	Коридор	2,5
4	Коридор	8,6	4	Коридор	8,6	4	Лоджия	2,6
5	Сс/у	4,5	5	Сс/у	4,5	5		19,4 м²
6	Лоджия	2,6	6	Лоджия	2,6	6		18,1 м²
		48,4 м²			47,1 м²			

Экспликация 1-к кв. №7 18-24, 25 этажей			Экспликация 3-к кв. №13 18-24, 25 этажей			Экспликация 1-к кв. №8 18-24, 25 этажей		
№ по плану	Наименование	Площадь	№ по плану	Наименование	Площадь	№ по плану	Наименование	Площадь
1	Жилая комната	13,7	1	Жилая комната	13,6	1	Жилая комната	13,6
2	Кухня-ниша	4,9	2	Жилая комната	12,6	2	Жилая комната	12,6
3	Коридор	6,1	3	Жилая комната	12,4	3	Коридор	3,2
4	Сс/у	3,4	4	Сс/у	3,2	4	Сс/у	12,4
5	Лоджия	2,8	5	Коридор	12,4	5	Коридор	12,4
		40,0 м²			27,3 м²	6	Сс/у	4,5

Экспликация 1-к кв. №12 18-24, 25 этажей			Экспликация 1-к кв. №13 18-24, 25 этажей			Экспликация 1-к кв. №14 18-24, 25 этажей		
№ по плану	Наименование	Площадь	№ по плану	Наименование	Площадь	№ по плану	Наименование	Площадь
1	Жилая комната	13,7	1	Жилая комната	13,7	1	Жилая комната	13,7
2	Кухня	14,3	2	Кухня	14,3	2	Кухня	14,3
3	Коридор	4,7	3	Коридор	4,7	3	Коридор	4,7
4	Сс/у	3,9	4	Сс/у	3,9	4	Сс/у	3,9
5	Гардероб	2,1	5	Гардероб	2,1	5	Гардероб	2,1
6	Лоджия	2,8	6	Лоджия	2,8	6	Лоджия	2,8
		41,5 м²			41,5 м²			41,5 м²

Экспликация 1-к кв. №15 18-24, 25 этажей			Экспликация 1-к кв. №16 18-24, 25 этажей			Экспликация 1-к кв. №17 18-24, 25 этажей		
№ по плану	Наименование	Площадь	№ по плану	Наименование	Площадь	№ по плану	Наименование	Площадь
1	Жилая комната	13,7	1	Жилая комната	13,7	1	Жилая комната	13,7
2	Кухня	14,3	2	Кухня	14,3	2	Кухня	14,3
3	Коридор	4,7	3	Коридор	4,7	3	Коридор	4,7
4	Сс/у	3,9	4	Сс/у	3,9	4	Сс/у	3,9
5	Гардероб	2,1	5	Гардероб	2,1	5	Гардероб	2,1
6	Лоджия	2,8	6	Лоджия	2,8	6	Лоджия	2,8
		41,5 м²			41,5 м²			41,5 м²

Экспликация 1-к кв. №18 18-24, 25 этажей			Экспликация 1-к кв. №19 18-24, 25 этажей			Экспликация 1-к кв. №20 18-24, 25 этажей		
№ по плану	Наименование	Площадь	№ по плану	Наименование	Площадь	№ по плану	Наименование	Площадь
1	Жилая комната	13,7	1	Жилая комната	13,7	1	Жилая комната	13,7
2	Кухня	14,3	2	Кухня	14,3	2	Кухня	14,3
3	Коридор	4,7	3	Коридор	4,7	3	Коридор	4,7
4	Сс/у	3,9	4	Сс/у	3,9	4	Сс/у	3,9
5	Гардероб	2,1	5	Гардероб	2,1	5	Гардероб	2,1
6	Лоджия	2,8	6	Лоджия	2,8	6	Лоджия	2,8
		41,5 м²			41,5 м²			41,5 м²

Экспликация 1-к кв. №21 18-24, 25 этажей			Экспликация 1-к кв. №22 18-24, 25 этажей			Экспликация 1-к кв. №23 18-24, 25 этажей		
№ по плану	Наименование	Площадь	№ по плану	Наименование	Площадь	№ по плану	Наименование	Площадь
1	Жилая комната	13,7	1	Жилая комната	13,7	1	Жилая комната	13,7
2	Кухня	14,3	2	Кухня	14,3	2	Кухня	14,3
3	Коридор	4,7	3	Коридор	4,7	3	Коридор	4,7
4	Сс/у	3,9	4	Сс/у	3,9	4	Сс/у	3,9
5	Гардероб	2,1	5	Гардероб	2,1	5	Гардероб	2,1
6	Лоджия	2,8	6	Лоджия	2,8	6	Лоджия	2,8
		41,5 м²			41,5 м²			41,5 м²

Общая площадь квартир (без учета лоджий)	520,2 м²
Общая площадь квартир с учетом лоджий	567,2 м²
Общая площадь квартир с учетом лоджий с коэф. 0,5	537,8 м²

461.09/20-ОВ			Многоквартирный жилой дом со встроенными помещениями общественного назначения №3 (по генплану), расположенный в ЖК "Ангулиновский парк" в Истовском районе Нижегородской области		
2	Зам.	03.22	Изм.	01.22	Дата
1	Изм.	01.22	Коп.	01.22	Дата
Изм.	Лист	№ док.	Подпись	Дата	
ГИП	Соколова О.В.	09.20			
Разработал	Гарасимова Ю.А.	09.20			
Н. контр.	Салыкина Л.Г.	09.20			

ПРОСПЕКТ архитектурная проектная мастерская

