


План типового 11 - 20 этажа.

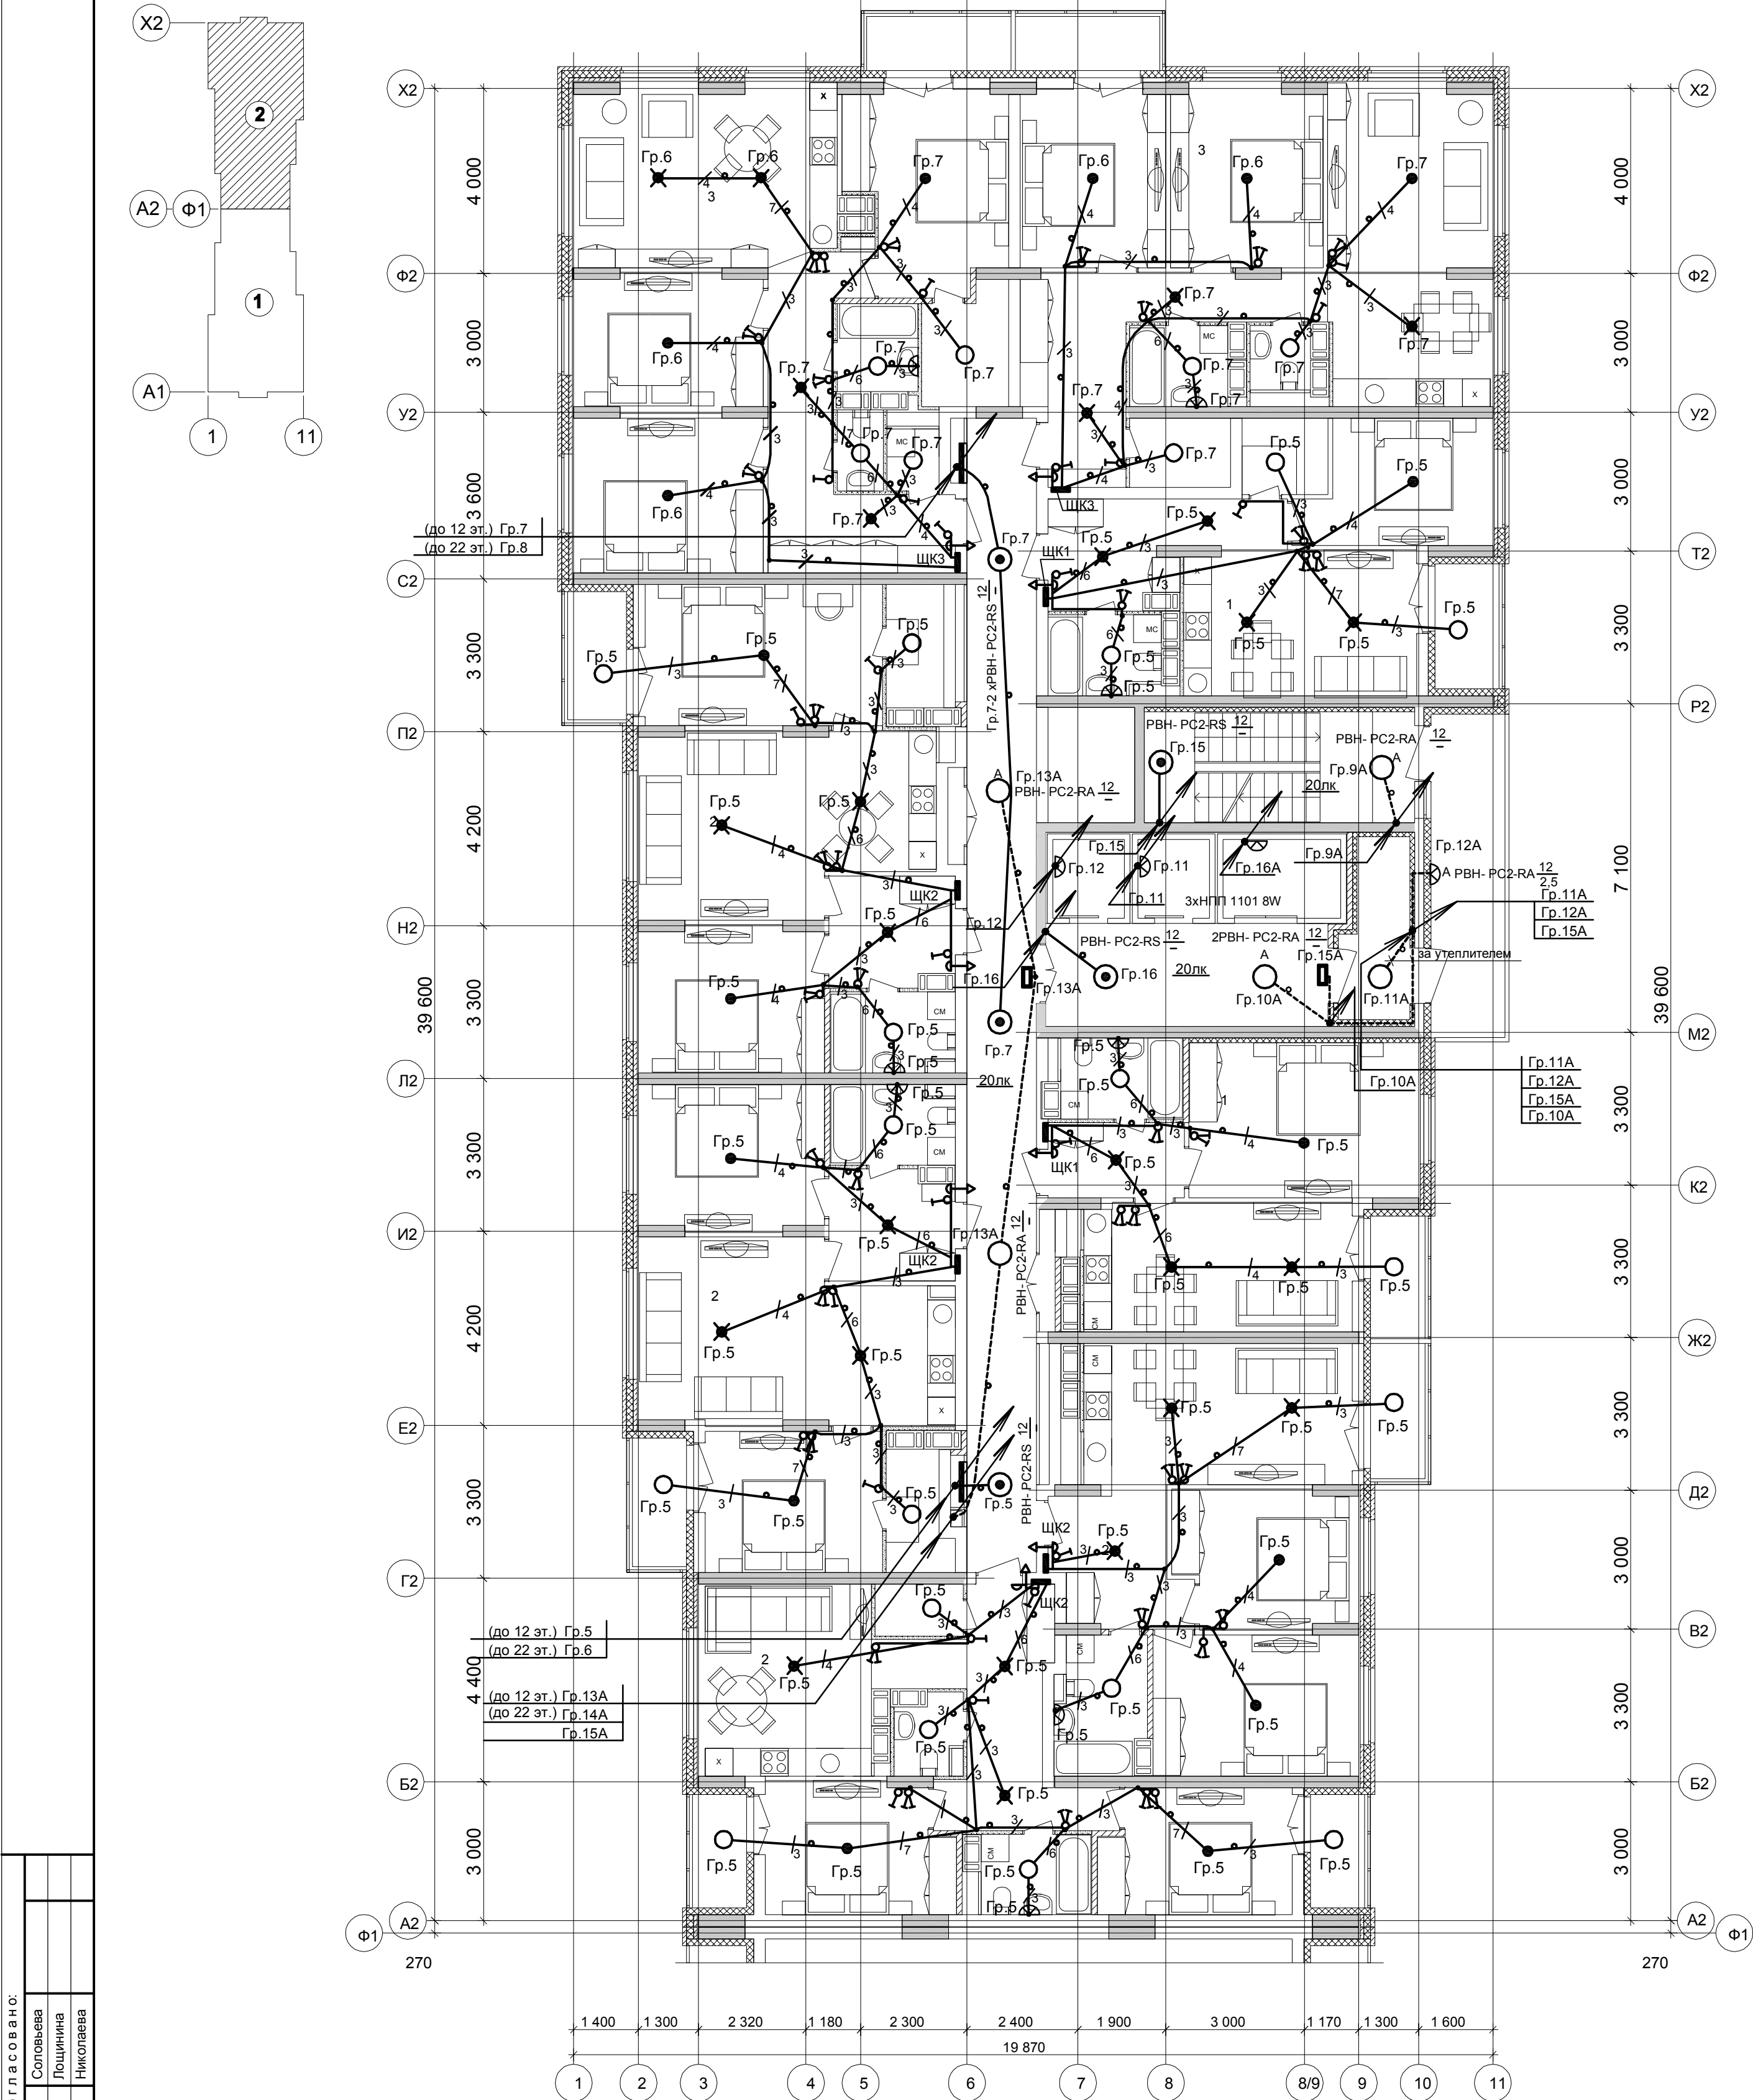

Условные обозначения по ГОСТ 21.210-2014.
Текстовые указания см. лист 1
Электропроводку в квартирах выполнить плоским кабелем ВВГ-Пнг(А)-LS:
- скрыто под штукатуркой кирпичных стен ;
- в гибких гофрированных ПНД- трубах в панелях перекрытий (трубы предусмотрены в строительной части проекта).
За утеплителем кабели проложить в гибкой гофрированной ПВХ-трубе с Сертификатом Пожарной Безопасности.
Выключатели установить на высоте 800мм от пола.
В санузлах, балконах, кладовых применены светодиодные светильники типа РВН- РС2-РА-12W, в ванных комнатах над умывальниками - светодиодный светильник типа РВН- РС2-РА-8W, IP65, класс защиты II (на высоте 2м от пола).
Высота установки оборудования указана от уровня чистого пола.

Дополнительное условное обозначение:

- количество жил кабелей электропроводки
- электропроводка в трубе в панели перекрытия (труба предусмотрена в строительных чертежах проекта).
- светильник с датчиком движения
- светильник настенный
- светильник аварийный светодиодный ВЫХОД - EXIT 3вт 1.5ч постоянный LED IP20 (ССА-1001)
- распаечная коробка Л251 в перекрытии (привязку см. черт. КЖ)

						59 / 17 - ЭОМ		
						23-этажный 2-х секционный многоквартирный жилой дом №14 (по генплану). Жилищный комплекс "Анжуриновский парк" в д. Анжуриновка Кстовского района Нижегородской области . Заказчик: ООО "КМ Анжуриновка"		
Изм.	Кол.уч.	Лист	№ док.	Подпись	Дата			
Разработал	Карпетова					Стадия	Лист	Листов
Проверил	Зуй					Р	38	
Н.контр.	Зуй					Электроосвещение. План типового 11-20 этажа (секция 2).		
						ООО ФИРМА "СС Проект"		