
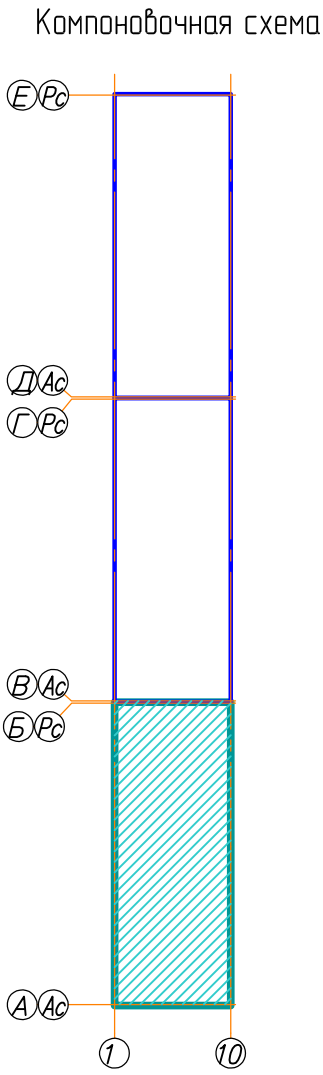


План 12-19 этажей секции в осях 1-10 и А-Б с сетями В1.2, В2, Т3.2

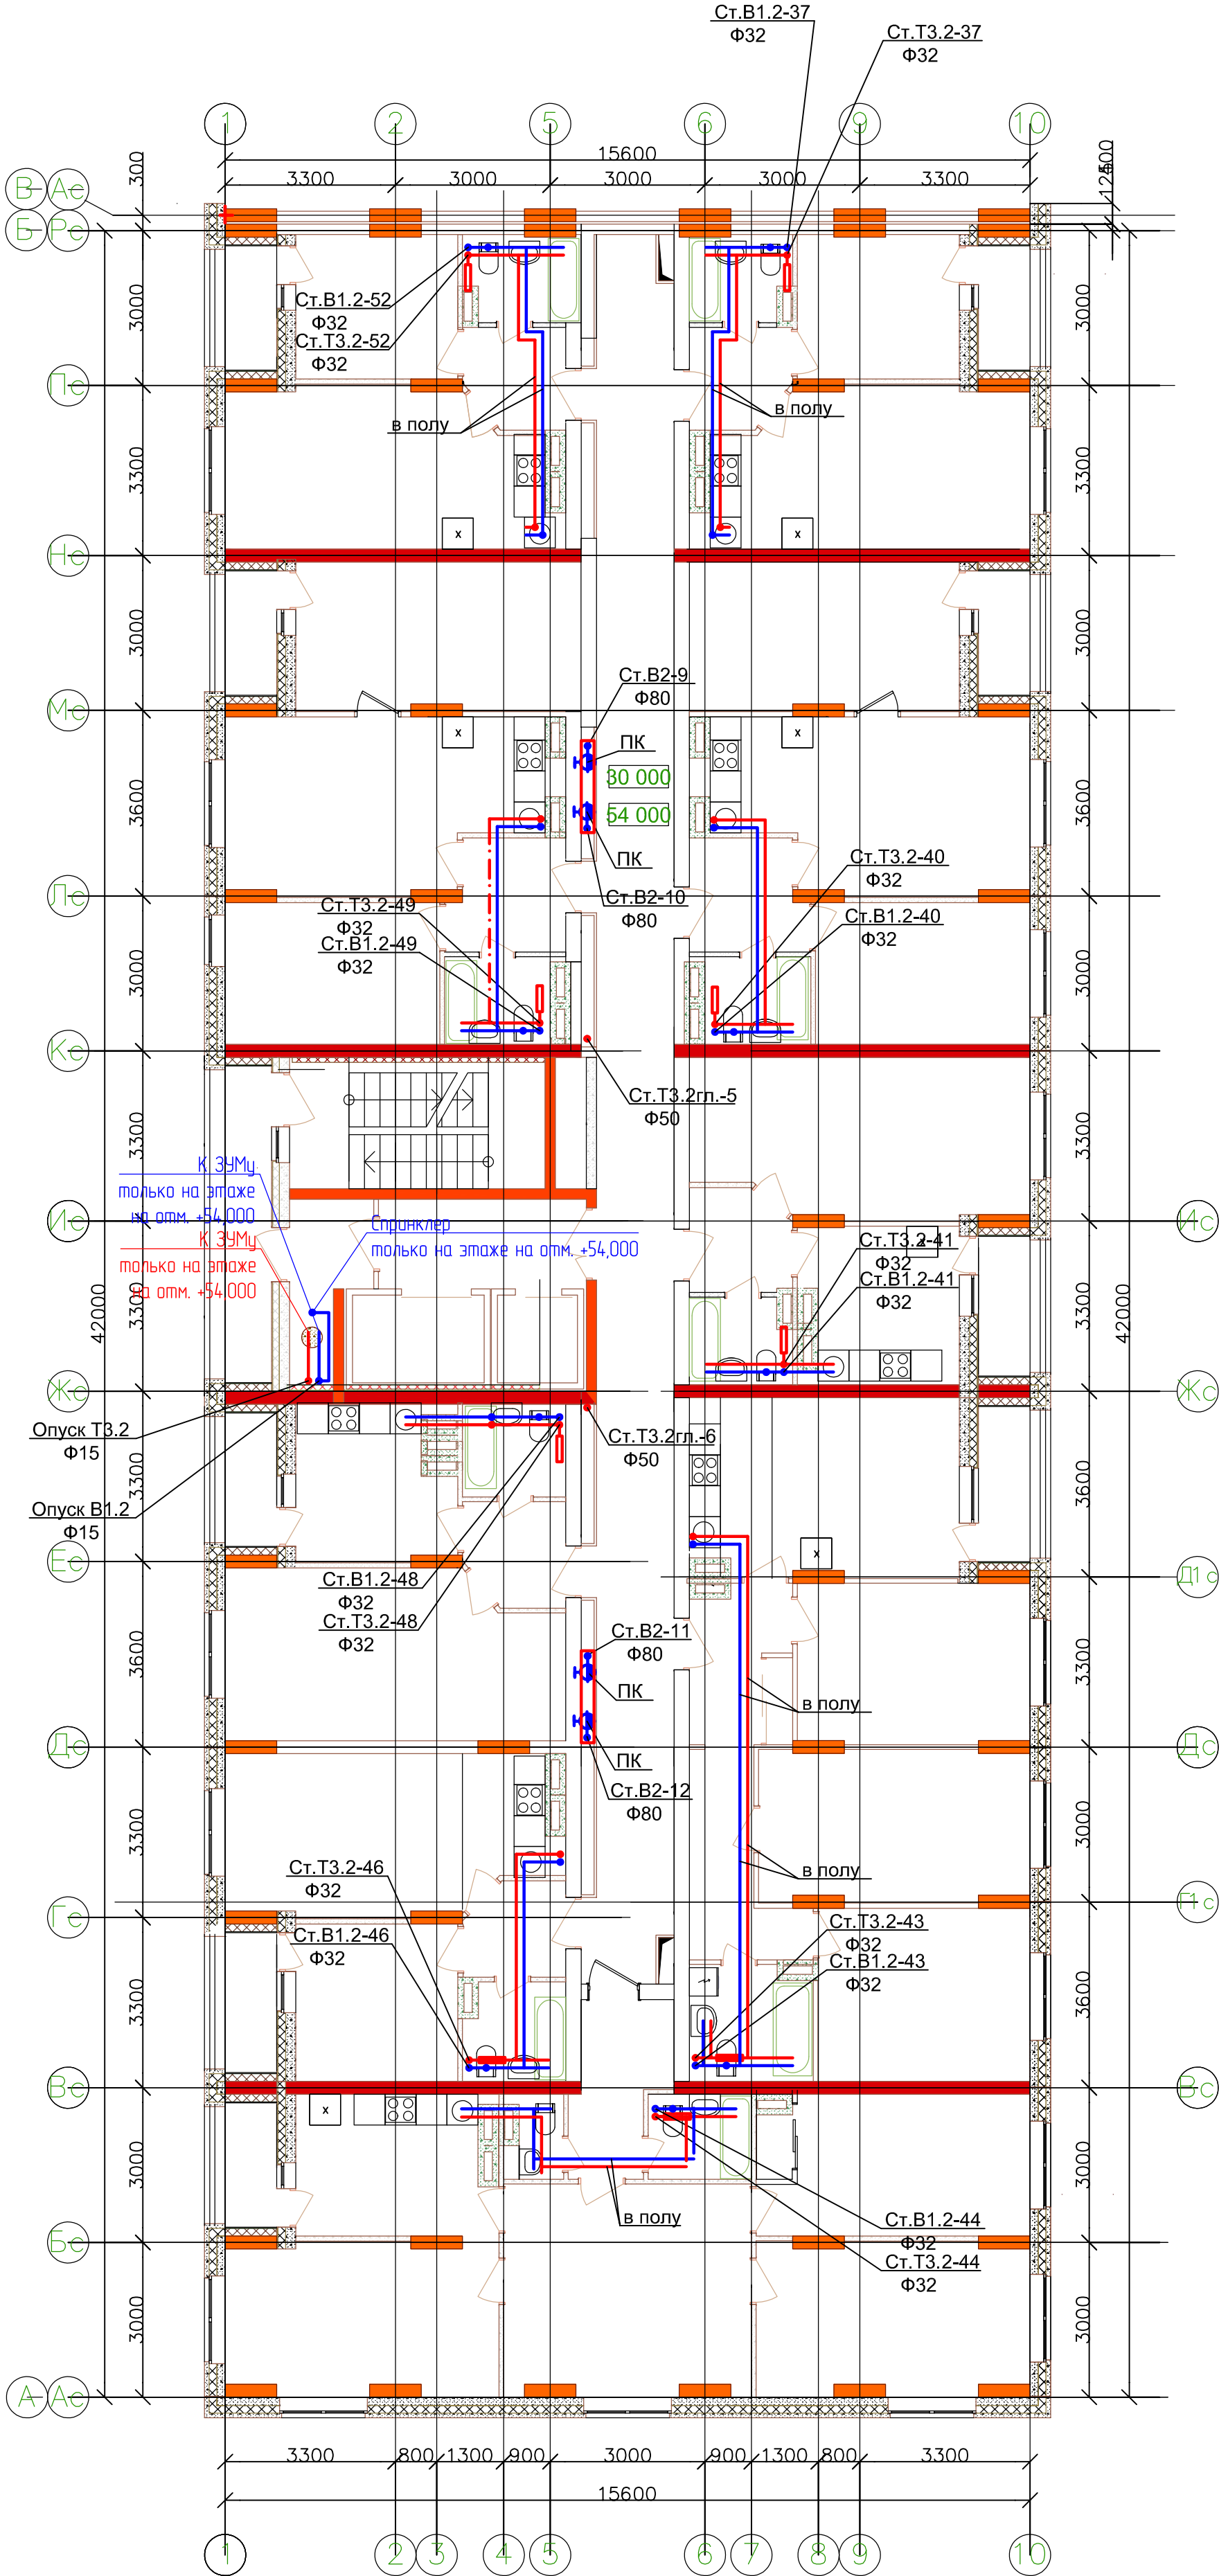

УСЛОВНЫЕ ОБОЗНАЧЕНИЯ

- В1.2 — - трубопровод холодного водоснабжения верхней зоны;
- В2 — - трубопровод пожаротушения и водоснабжение верхней зоны;
- Т3.2 — - трубопровод горячего водоснабжения (подающий) верхней зоны;

4614-1-ВК.1					
21-на этажный 3-секционный многоквартирный жилой дом с техническим и подземным этажами, №5 (по генплану) - 1-й пусковой комплекс. Жилищный комплекс "Анкудиновский парк" в д. Анкудиновка Кстовского района Нижегородской области					
Изм.	Колуч	Лист	№ док	Подпись	Дата
ГИП	Ходыкин				06.15
Рук. группы	Красильникова				06.15
Разработал	Вардьева				06.15
Н.контр.	Заборова				06.15
Жилой дом №5				Стация	Лист
План 12-19 этажей секции в осях 1-10 и А-Б с сетями В1.2, В2, Т3.2				Р	23
				ООО МСК "Мост К"	
				г. Нижний Новгород	