


План 15-25 этажей с сетями В1.2, В2, Т3.2, Т4.2

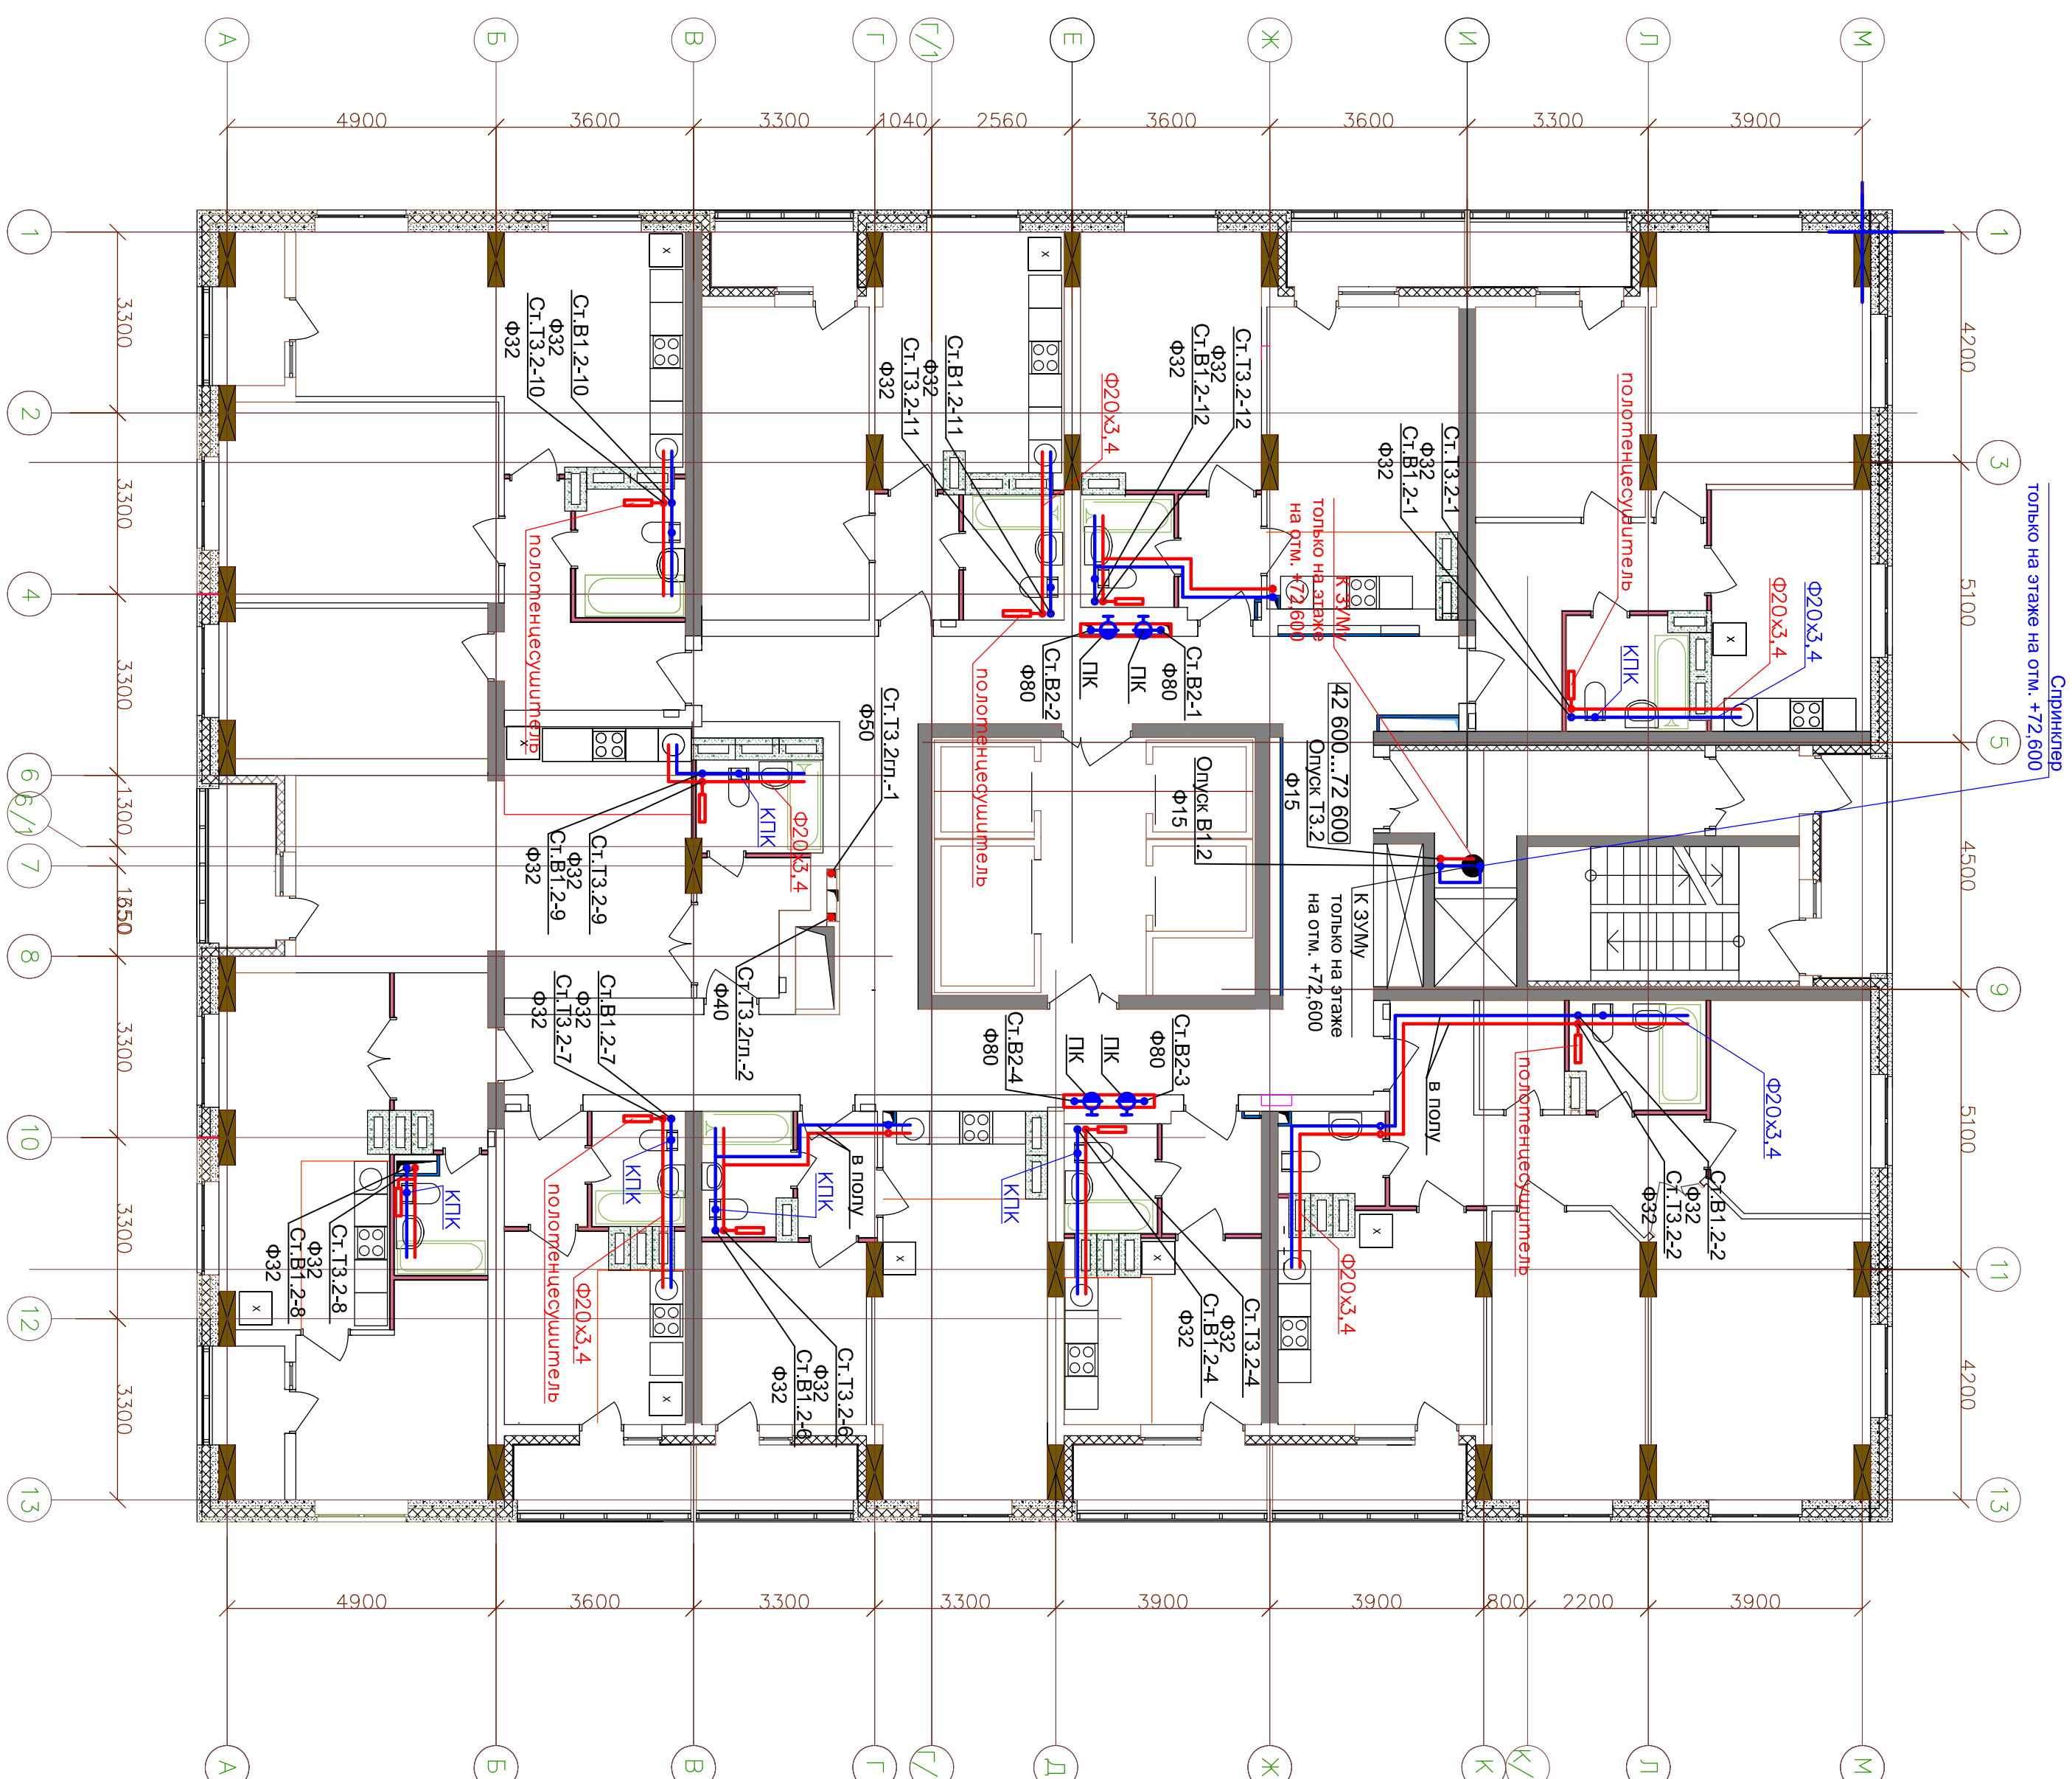

УСЛОВНЫЕ ОБОЗНАЧЕНИЯ

- | | |
|----------|--|
| — В1.2 — | - трубопровод холодного водоснабжения верхней зоны; |
| — Т3.2 — | - трубопровод горячего водоснабжения (подающий) верхней зоны; |
| — В1.2 — | - трубопровод холодного водоснабжения верхней зоны, проходящий в полу; |
| — Т3.2 — | - трубопровод горячего водоснабжения (подающий) верхней зоны, проходящий в полу; |

Ст. В1.2п.-1
ФЭО

- главный стояк системы холодного водоснабжения верхней зоны;

Ст. Т3.2гл-1
Ф50 - главный стояк системы горячего водоснабжения (подающий) верхней зоны;

Ст. Т3.2-1
Ф32 - стояк системы горячего водоснабжения (подающий) верхней зоны;

Ст. В2-1
Ф65

- стояк системы пожаротушения ;

- полотенцесушитель;

ГК Н - пожарный кран;

[illegible]

			Согласовано			
Инв. № подл.	Подп. и дата	Взам. инв. №				

			Согласовано			
Инв. № подл.	Подп. и дата	Взам. инв. №				