



Отделочный план 6-9 этажа (отм.+15,000...+24,000) в осях 1-10/В-Г. Секция 2

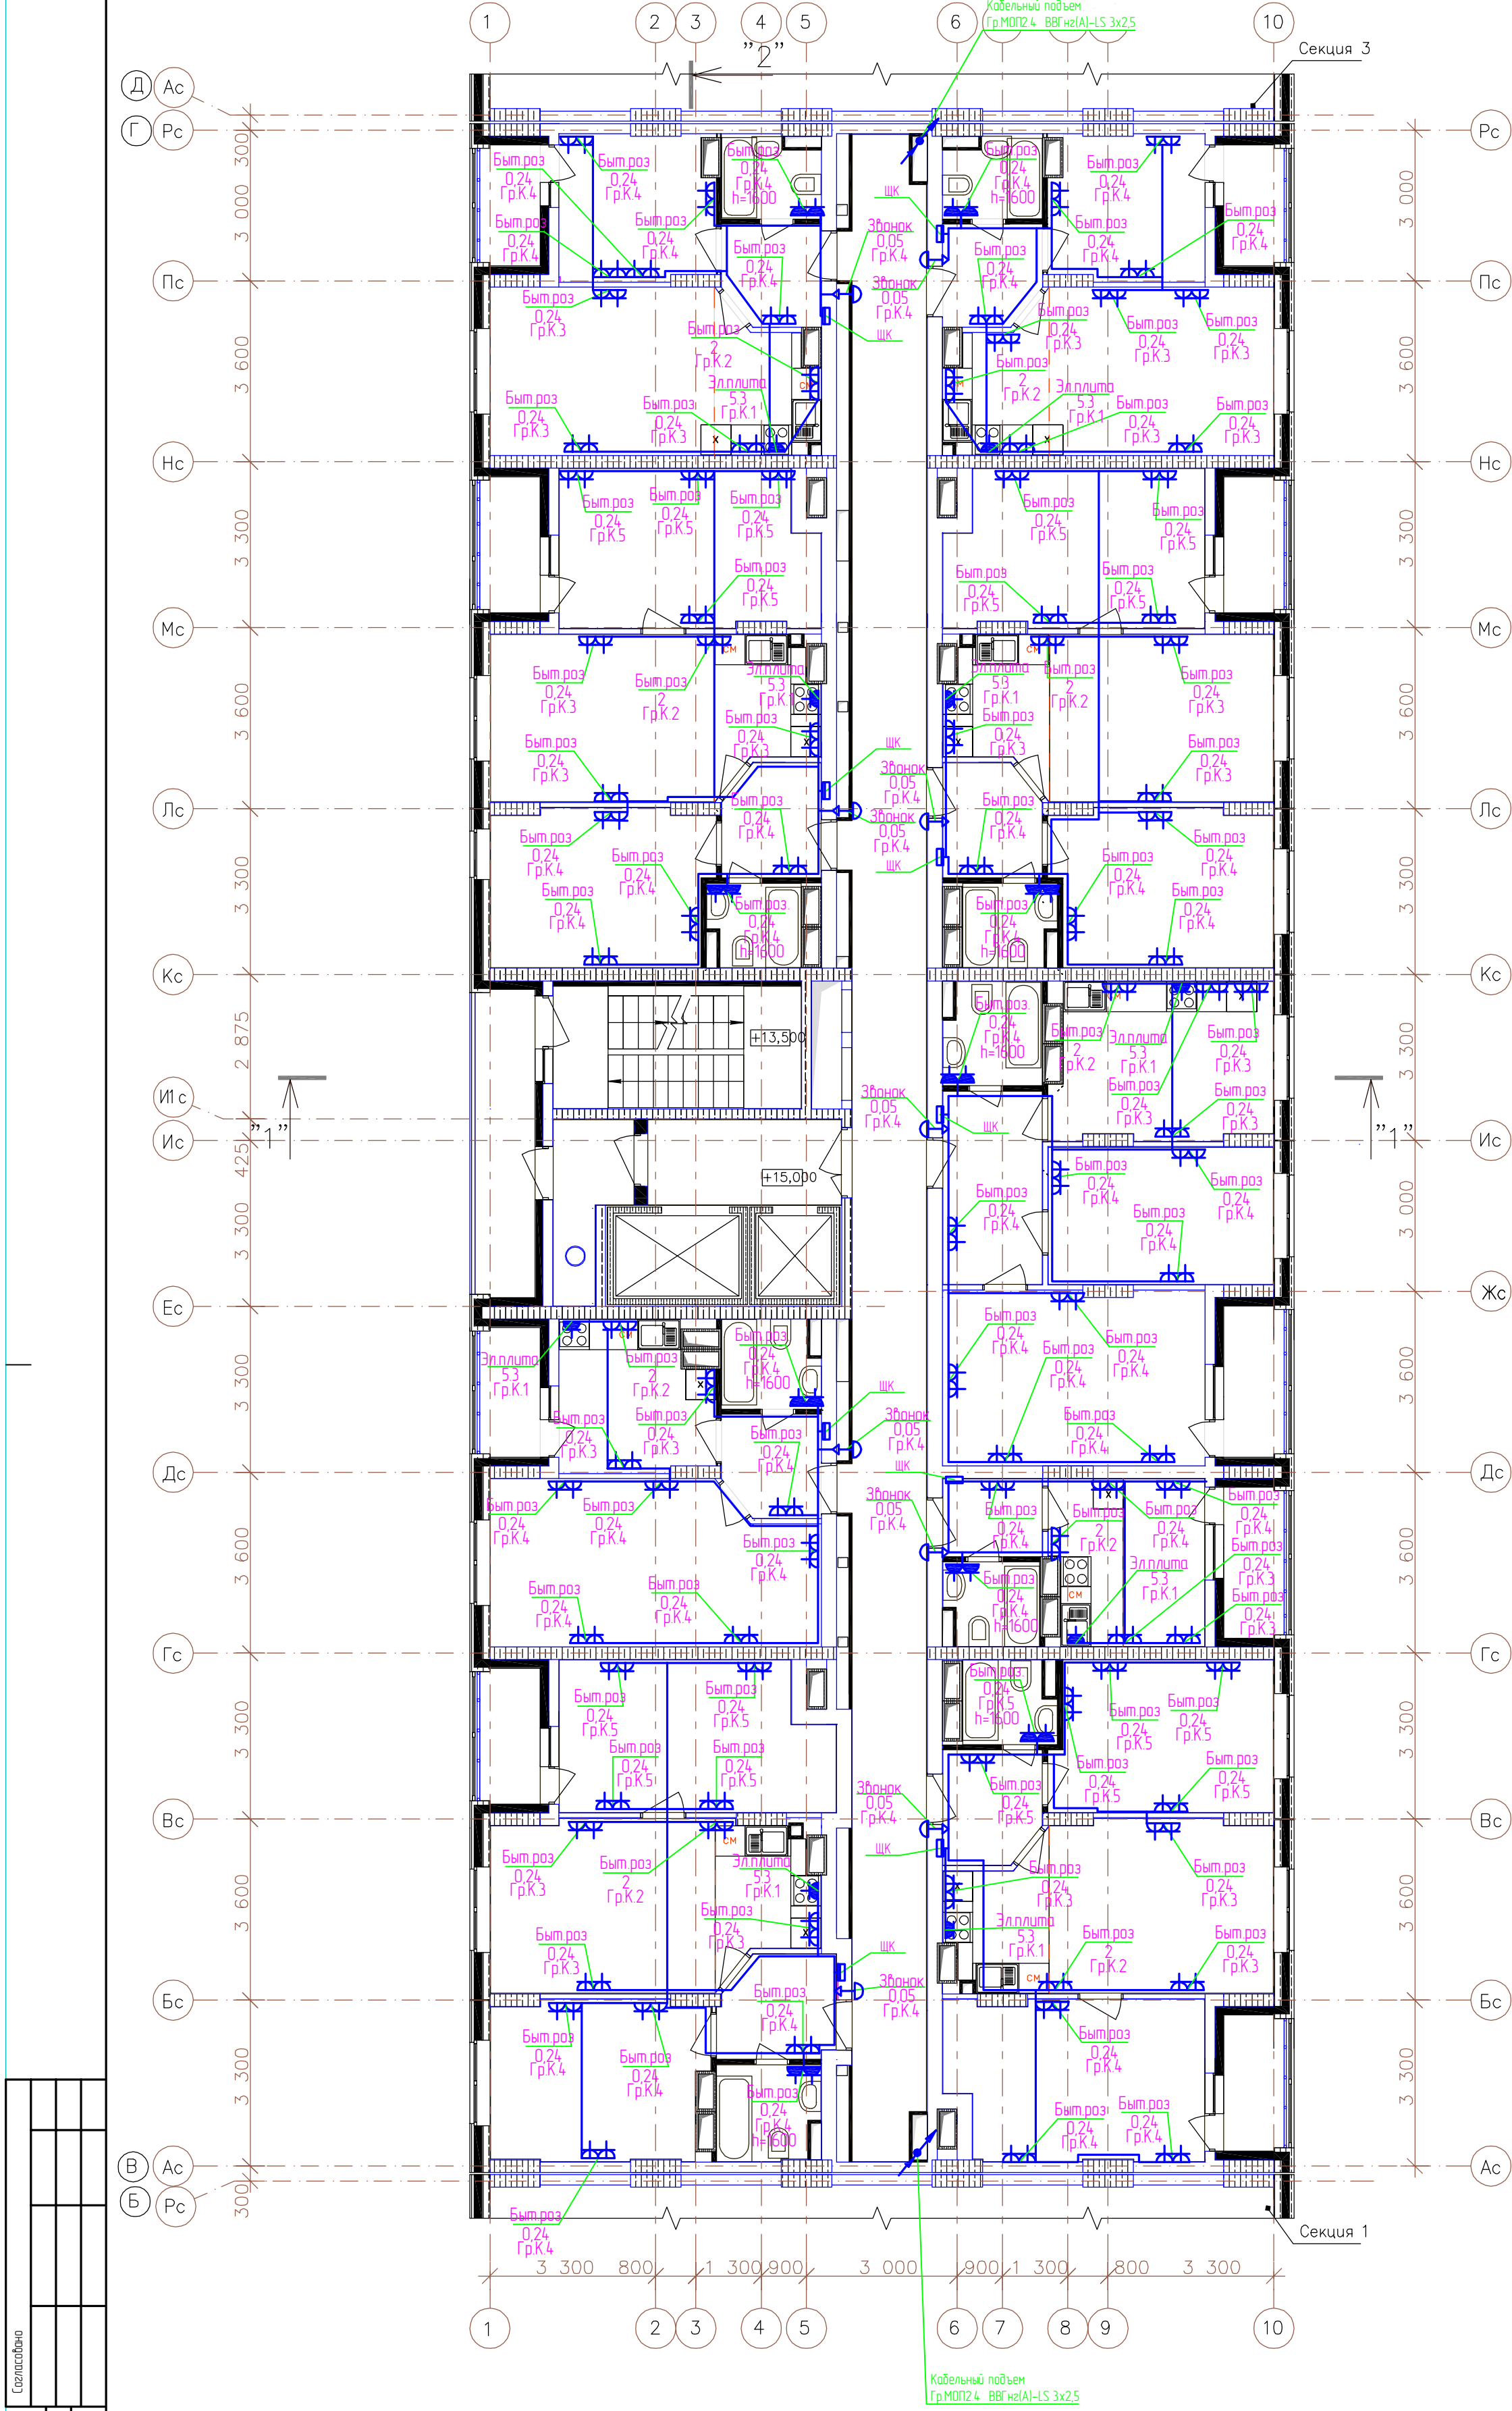

Компоновочная схема

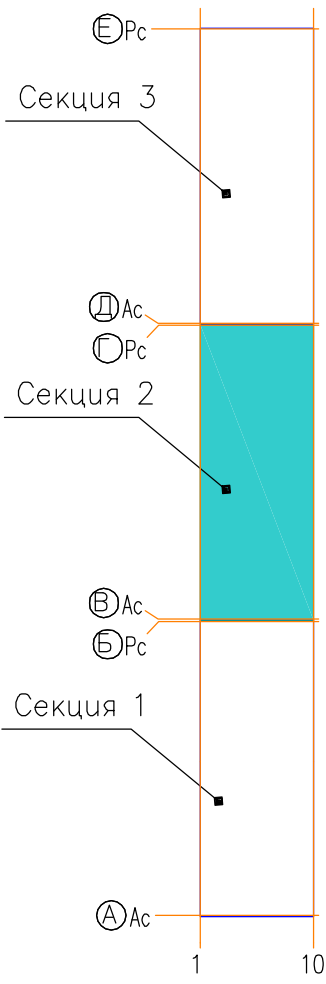

Группы К2 - К5 (розетки квартир) проложить кабелем ВВГнг(А)-LS 3х2,5.
Группы К1 (силовые разъемы электроплит) выполнить кабелем ВВГнг(А)-LS 3х6.

4614-1-30М					
21-но этажный 3-секционный многоквартирный жилой дом с техническим и подземным этажами, №5 (по генплану) - 1-й пусковой комплекс. Жилищный комплекс "Анжудинский парк" в д. Анжудинка Кстовского района Нижегородской области					
1	-	Наб.	-	См	11.11.15
Изм.	Коллч.	Лист	Ндк	Подпись	Дата
Разработал	Смирнов			См	
ГИП	Лобан			См	
Н.контр.					
Т.контр.					
Утв.	Сидоров			См	
Жилой дом №5 Секция 2				Стация	Лист
План прокладки силовой сети 6-9 этажей 2 секции.				РД	157
				ООО "Графит-Про" г. Нижний Новгород	